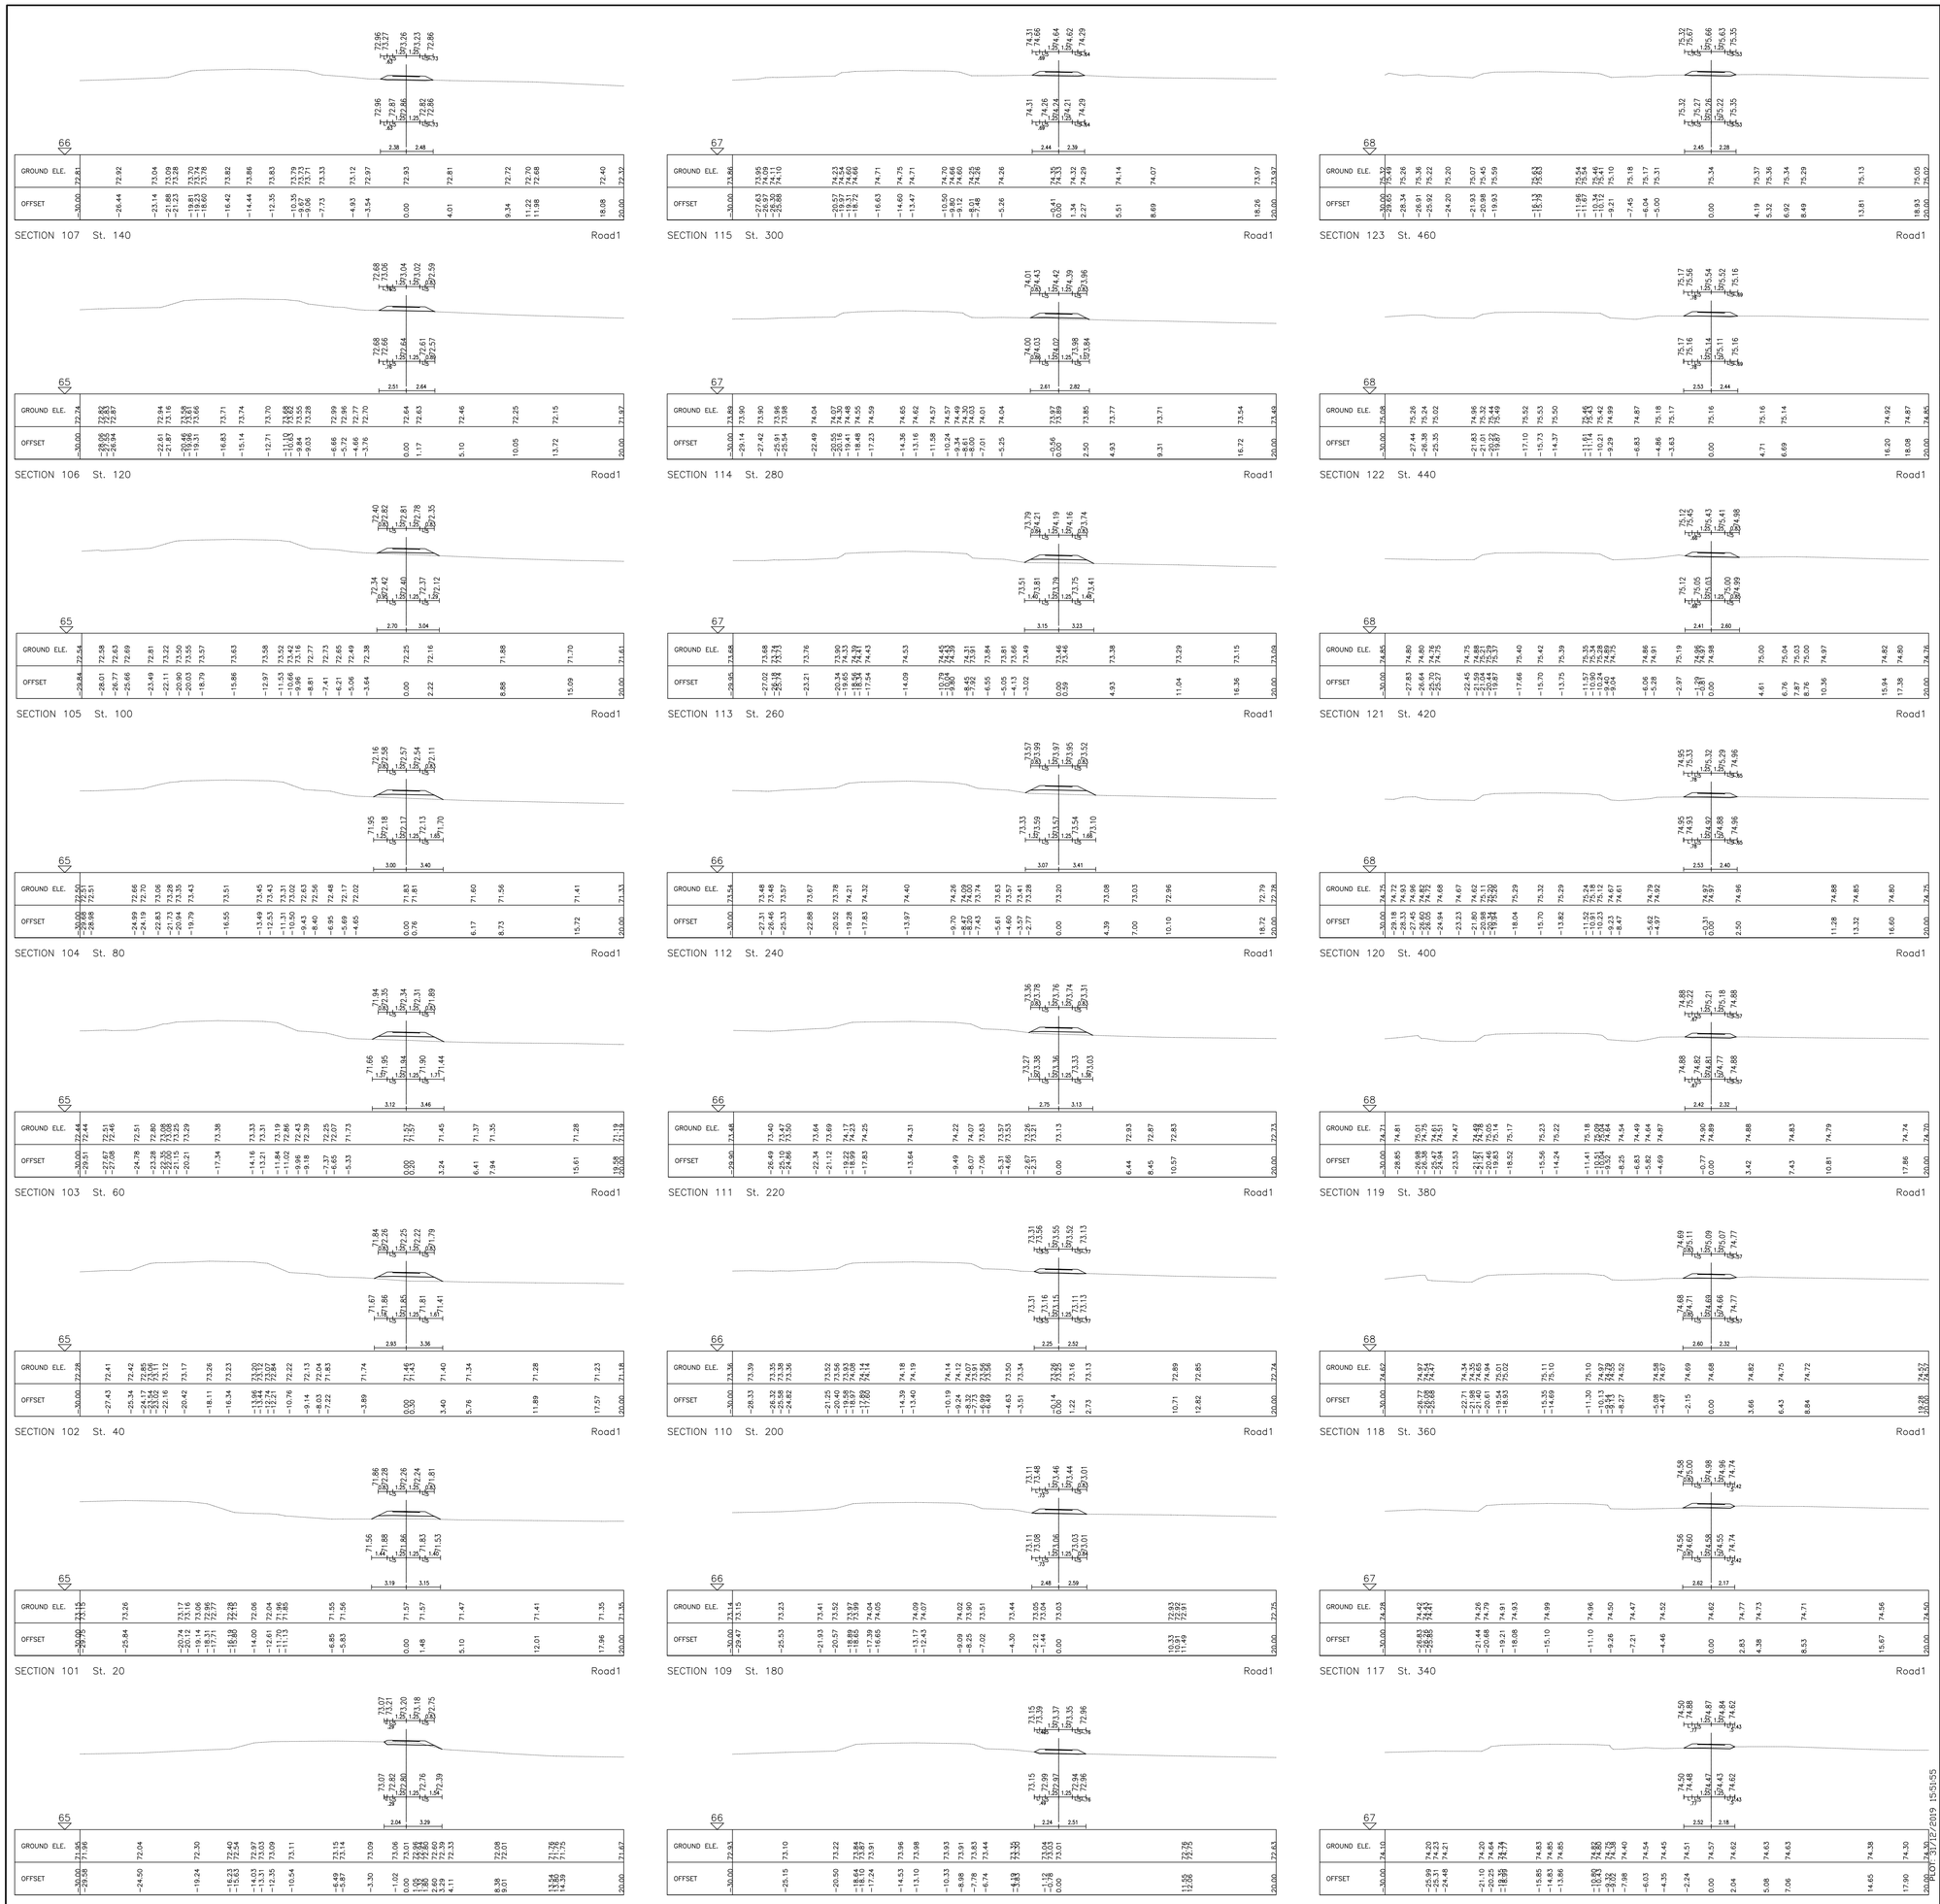

- אין להשתמש במידות הנקראות בקנ"מ מהתכנית.
- המבצע אחראי לבדיקת המידות והתאמתן.
- אין לבצע כלו חותמת "מאושר לביצוע".
- במקרה של ספק או אי התאמה יש לפנות למתכנן.

לוח תפוצה

הוצאה	תאריך	יום	יועץ בטיחות	יועץ הרחב	אדריכל	קונסטרוקטור	תמהיל	פיתוח	אינסטלציה	כיבוי אש ומכבים	מפקח	מבקר

לוח שינויים

הוצ'	תאריך	שרטט	תאור
P0	02.10.17	דאנה	למכרז
P1	12.12.19	דאנה	תכנון מחדש כפי דרישות נתיי

CLIENT APPROVAL - אישור המזמין

חתימה	תאריך	שם

לביצוע ○ לאישור ● למכרז ○ לעיון ○

עשת הנדסה בע"מ
ESHET ENGINEERING LTD.
ROAD AND TRAFFIC DESIGN
ESHET
Reliable engineering

תל-אביב
רח' ערבי נחל 16 מיקוד 67454
16 ARVEY NACHAL ST. ZIP CODE 67454
TEL.1-700-555-250 FAX.0732-370-360 0732-370-360.מס' 1-700-555-250

אילת
רח' נחל חימר 7/4 88000
NAHAL HIMER 7/4 88000
TEL.0732-370-340 FAX.0732-370-360
E mail: mail@eshet - eng.com

E mail: info@eshet-eng.com

באר-שבע
רח' הפלמ"ח 72 ת.ד
HAPALMAH 72 ST. P.O.B 5234
5234 BEER-SHEVA
TEL.0732-370-370 FAX.0732-370-360
E mail: eshet@eshet-eng.com

www.eshet-eng.co.il

	חתימה	תאריך
תכנן :	דאנה	02.10.17
שרטט :	דאנה	02.10.17
בדק :	דוריון עוז	02.10.17

שם התכנית : טיילת חבל שלום
חכנית חתכים כרוחב
גליון מס' 1

קנ"מ 1:200

הוצאה P1

מס' שרטוט : 19-250-5-5001

שם הקובץ : Y:\19-250\ACAD\19-250-5-50X-1912-Rohav.dwg

דף:

מתוך:

PLOT: 31/12/2019 15:51:55