1 פרט חתך אבן גן
קנ"מ 1:10

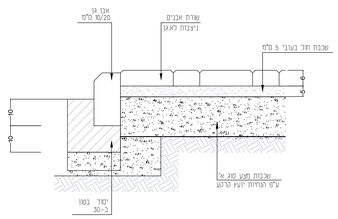

2 פרט ריצוף אבן משתלבת
קנ"מ 1:10

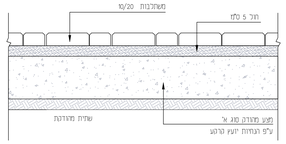

3 פרט תעלת ניקוז
קנ"מ 1:10

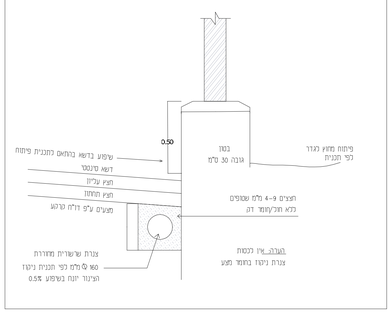

4 פרט קיר באזור שער
קנ"מ 1:10

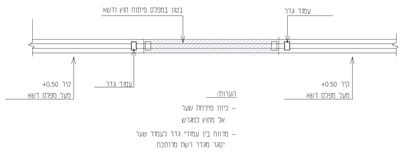

5 פרט קיר גדר
קנ"מ 1:10

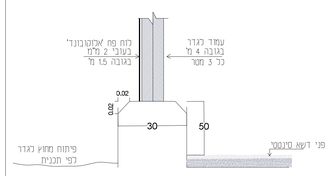

6 פרט חתך בדשא סינטטי
קנ"מ 1:10

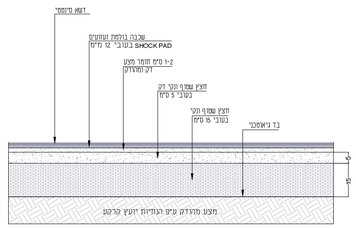

7 פרט עמודי - בור חלחול
ללא קנ"מ

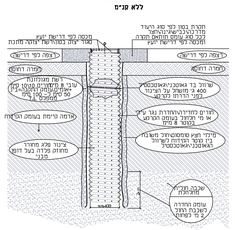

8 פרט שער פשפש
קנ"מ 1:20

כיוון פתיחה מחוץ למגרש

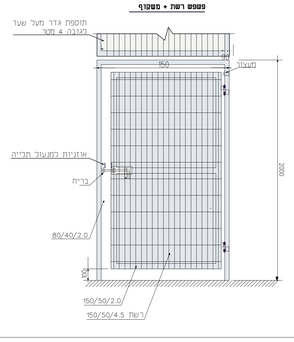

9 פרט גדר דגם ימגרשי
קנ"מ 1:25

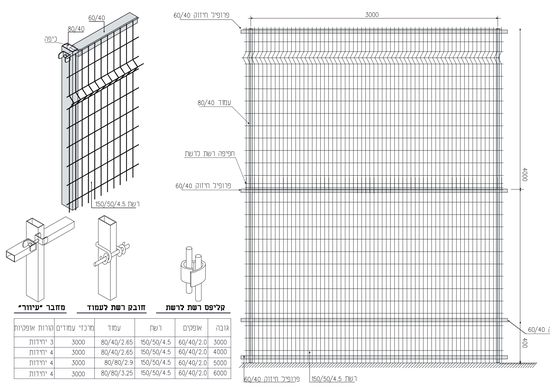

גובה	אומנים	רשת	עמוד	מרכז עמודים	מרווח אופקיות
3000	60/40/2.0	150/50/4.5	80/40/2.65	3000	3 יחידות
4000	60/40/2.0	150/50/4.5	80/40/2.65	3000	4 יחידות
5000	60/40/2.0	150/50/4.5	80/80/2.9	3000	4 יחידות
6000	60/40/2.0	150/50/4.5	80/80/3.25	3000	4 יחידות

10 פרט שער דו כנפי
קנ"מ 1:25

כיוון פתיחה מחוץ למגרש

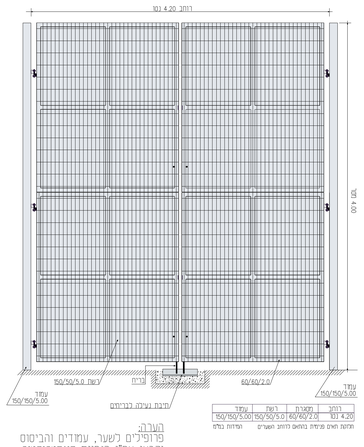

רוחב	מסגרת	רשת	עמוד
4.20 מט'	60/40/2.0	150/50/5.0	150/50/5.00

מדגם תואם מפרטת בהתאם לדוחות הקשרים הפחתה בגלוי

הערה:
פרופילים לשער, עמודים והבריסים יקבעו עפ"י הנחיות קונסטרוקטור

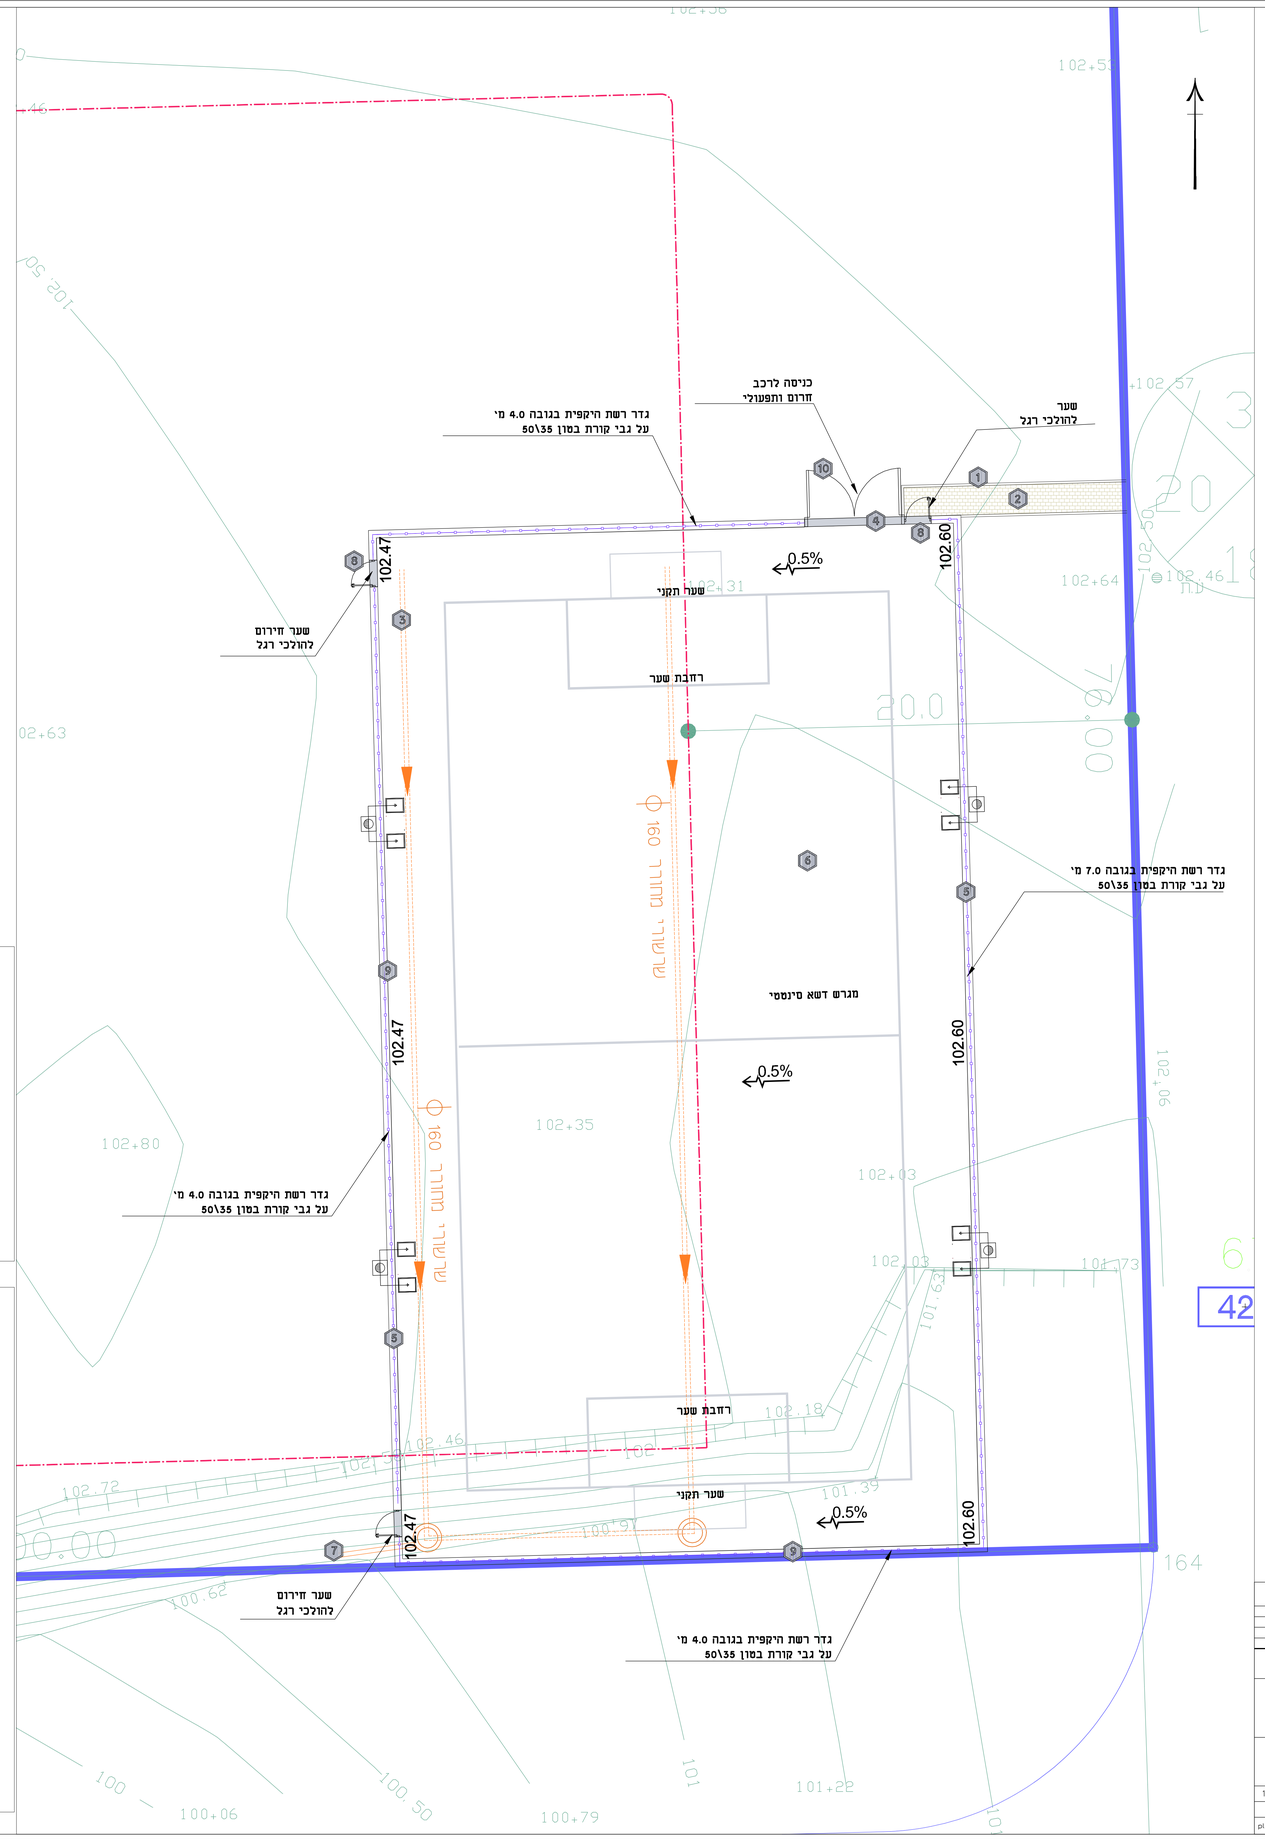

תאריך	מהות השינויים
23.02.21	תכניות למכרז

לעיון
שם המזמין: מ.א אשכול

למכרז
שם הפרויקט: מגרש דשא סינטטי בני נצרים

לביצוע
מס' גיליון: 3
תוכן הגיליון: גילין פרטים

תאריך	17.08.2020
קנ"מ	1:250
שם קובץ	plan01.dwg

אוחד פלש אדריכלות נוף
OHADFLESH@GMAIL.COM 050-6547223 :ל"נ