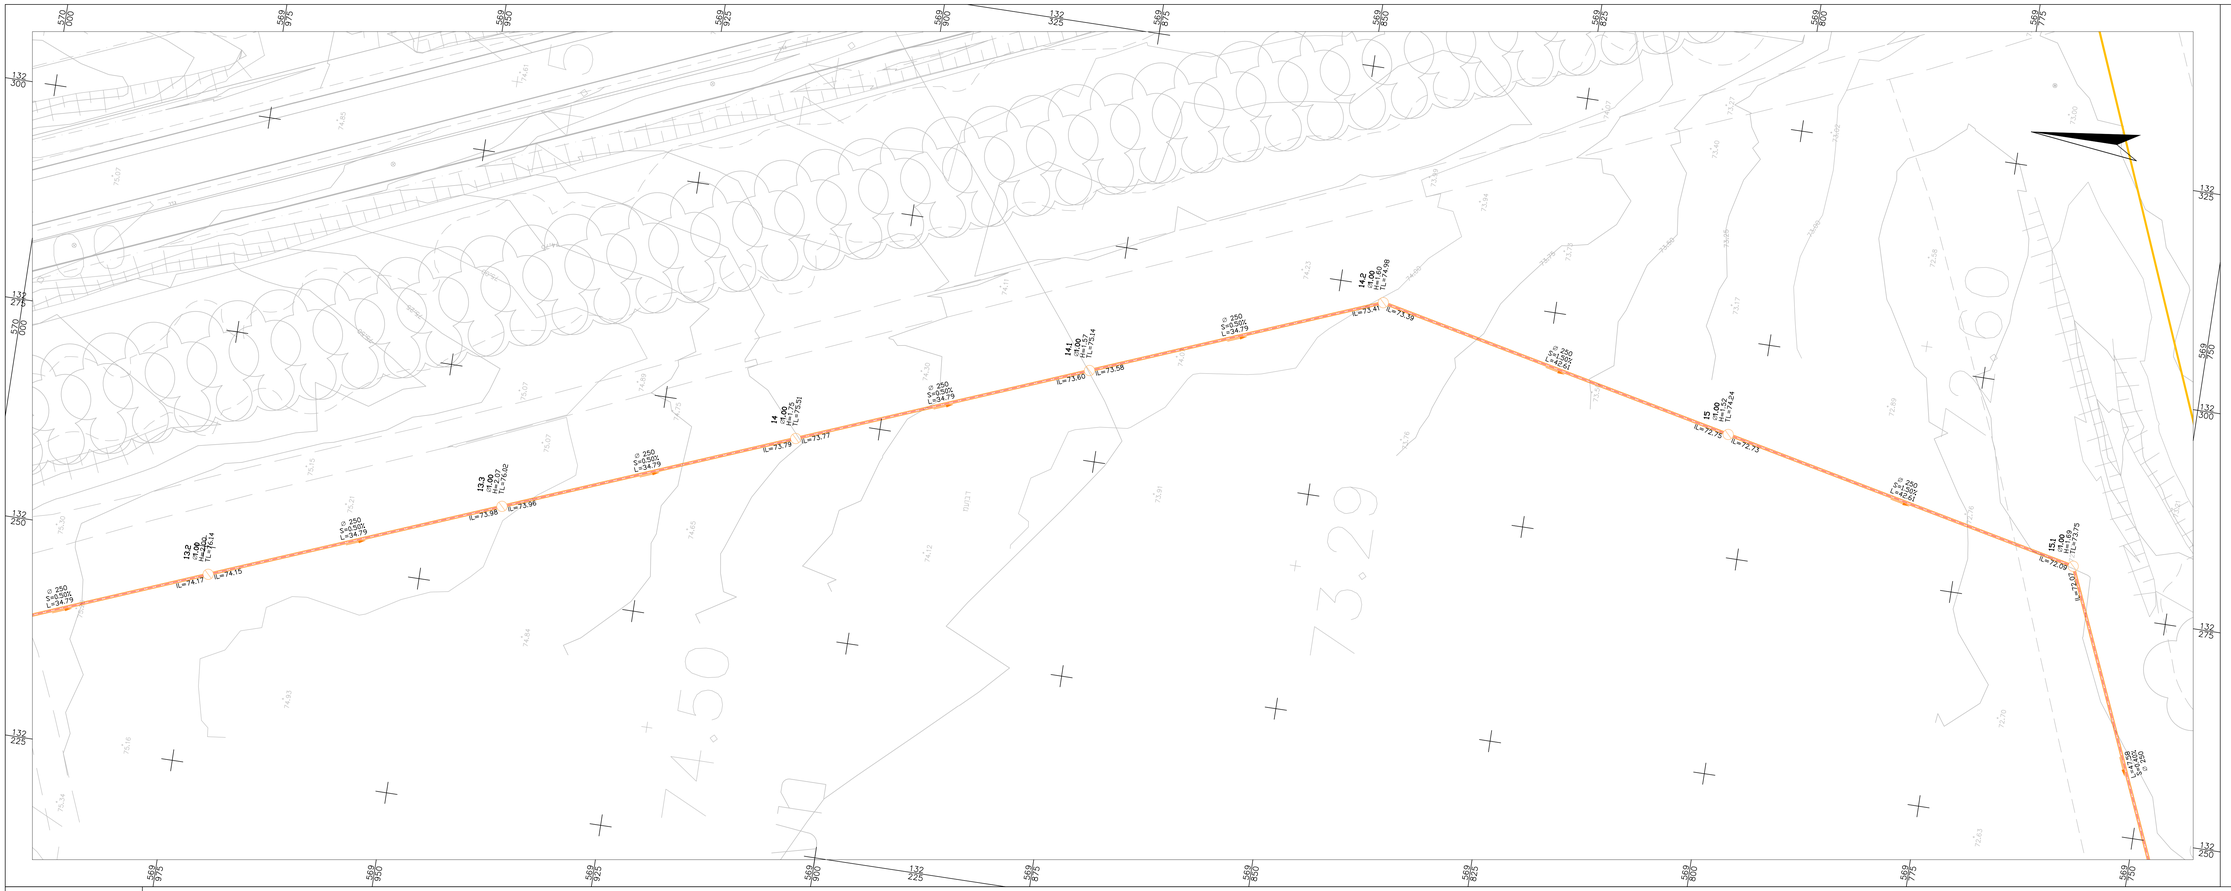

מפתח גליונות

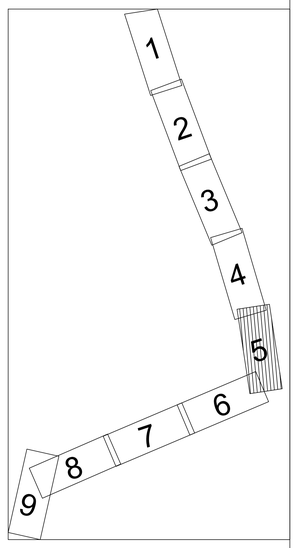

מקרא:

- קו סניקה מתוכנן למפ"ש חולית — PEX 12 דרג ø200
- מאסף ביוב מתוכנן — PVC SN-8 ø250
- קו מקורות

יידרש השלמת כיסוי לצינור לגובה 0.8 מ'
מעל קודקוד הצינור

		13.2		13.3		14		14.1		14.2		15		15.1	
MANHOLE SIZE / מידות השוחה		D.1.00 H=2.00		D.1.00 H=2.07		D.1.00 H=1.95		D.1.00 H=1.57		D.1.00 H=1.60		D.1.00 H=1.52		D.1.00 H=1.69	
MANHOLE NAME / שם השוחה		13.2		13.3		14		14.1		14.2		15		15.1	
EXIST ELEVATION / רום קיים		75.14				74.51				73.98				72.75	
DESIGN ELEVATION / רום מתוכנן		75.14				74.51				73.98				72.75	
INVERT LEVEL OF PIPE IN/OUT / רום קרקעית צור כניסה ויציאה	74.34	74.17	74.15	73.98	73.96	73.79	73.77	73.60	73.58	73.41	73.39	72.75	72.73	72.09	72.07	71.88
MANHOLE BOTTOM LEVEL&DEPTH / רום קרקעית שוחה עומק השוחה		H=2.60 74.4		H=2.07 73.95		H=2.75 73.76		H=1.57 73.57		H=1.60 73.38		H=1.52 72.72		H=1.69 72.06	
SLOPES / שפוע מתוכנן	S=0.50% L=33.79		S=0.50%		S=0.50% L=33.79		S=0.50% L=33.79		S=0.50% L=33.79		S=1.50% L=33.79		S=1.50% L=41.62		S=0.40% L=41.68
PIPE DIAMETER / קוטר צנרת (מ)	ø250		ø250		ø250		ø250		ø250		ø250		ø250		ø250
DISTANCE / מרחק ביניים	34.79		34.79		34.79		34.79		34.79		42.61		42.61		47.58
CUMULATIVE DISTANCE / מרחק מצטבר	0.00		69.57		139.40		209.19		278.98		321.59		364.20		411.78

קנ"מ 1:500/100
ציר: KEREM-SHALOM

פרטי מדידה

שם המודד:
סוג מדידה:
תאריך מדידה:
הערות למדידה:

הערות

מהדורה	תאריך	תאור עדכון / אסמכתא / יזום העדכון	אישר

כל הזכויות שמורות לחברת אפיק – הנדסת סביבה והידרולוגיה.
אין לשכפל מסמך זה, לעשות בו שימוש או להפיצו ללא אישור בכתב.

אפיק
הנדסת סביבה והידרולוגיה
רח' הגורן 6 טל': 08-6460914
פארק תעשיה עומר פקס: 08-6460918

שם עבודה: איזור אחסנה כרם שלום
מערכת הולכת שפכים לת"ש כרם שלום

שם תכנית:
קו גרביטציה לתחנת שאיבה כרם שלום
תנוחה וחתך לאורך- גיליון 5

מס' פרוייקט מתכנן:	7591	קנ"מ:	1:250

הוכן עבור: חכ"ל אשכול

מטרה: עיון (FI) ○ לאישור(FA) ○ למכרז (FT) ● לביצוע (FC) ○

מהדורה	תאריך	תכנן	בדק	אמיר א.	עמרי.ר.	עטר .ח.	13/10/2021	00
				אישר				

מיקום פרוייקט:
תכנון כפרים\חבור הכינרת, הקמת שאיבה וקו סניקה\dwg\02-שלום - תכנון כפרים איזור אשכול-R:\akote7\7591

שם קובץ הגיליונות: 7591-02.dwg
שם קובץ הדפסה: 7591- 02-5.PDF