




חזית מערבית  
1 : 50

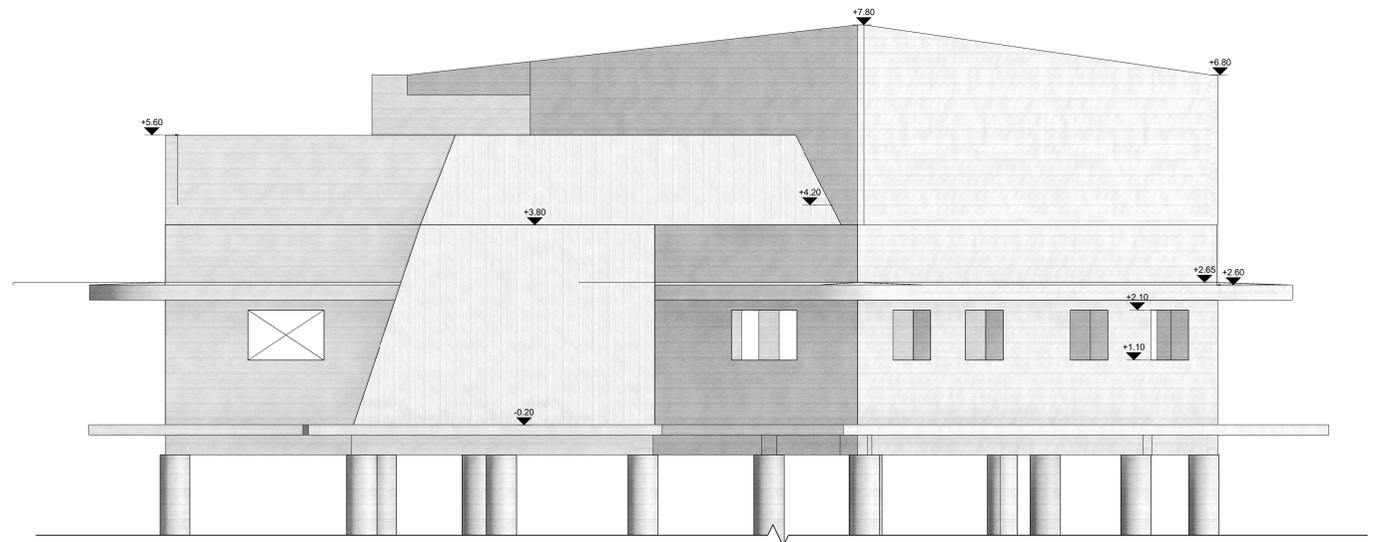

חזית מזרחית  
1 : 50

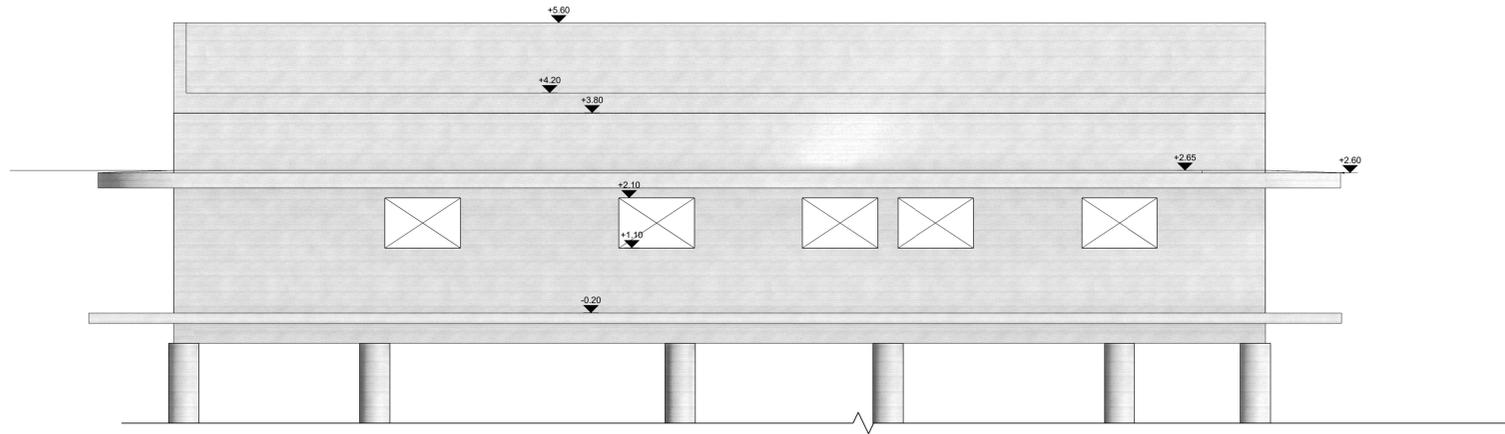

חזית צפונית  
1 : 50

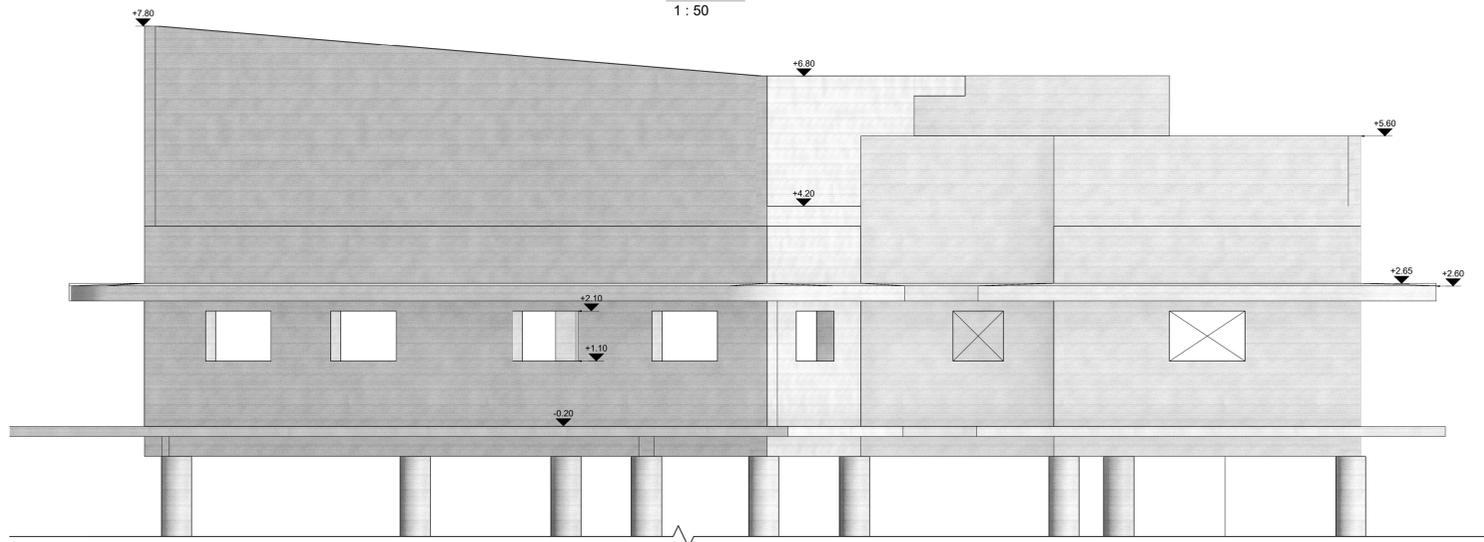

חזית דרומית  
1 : 50

**הנחיות כלליות**

- הכונן יושם לדרישת ת"י 118
- ברזל חינון יוחסם לדרישת ת"י 4466
- יש לבצע ארטיק יסוד בהתאם לדרישת החוק ועל ידי חשמלאי מוסמך.
- העבודות יבוצעו בהתאם לדרישות הספרים הנכללים לעבודות בניה.
- יש להבטיח לרמת קבלת רישום מפורט לעבודה זו.
- אין להתחיל בביצוע העבודה לפני קבלת היתר בניה מתוקן.
- באמצעות מדור העבודה לנסות מקיף מניעת הליקויים וביקור על ביצוע העבודה בהתאם לתכנית ולחובות החוקיות השונות.
- יש לבצע את העבודה במסגרת תכנית הארכליתית שרוקן חלק בלתי נפרד מתכנית זו.
- הקבלן אחראי לבדיקות האמנת המדידות ולבצע תיקונים באופן מיידי.
- לכל מקרה על אי התאמה או סתירה בין הנחיות, יש עדיף את המסמך.
- אין לבצע מדידות על ידי מדירה בתכנית.
- לפני תחילת העבודה יש להאמת את המסמך עם השולבים בהם נדרש פיקוח עליון.
- יש לערוך את המסמך על אמצעי דיגיטלי ויש להשתמש ב-88 שעות.
- יש לתזמן את יעוץ הקרקע לפיקוח עליון עם תחילת ביצוע עבודות הבנייה.

**סוג בטון**  
30-ב  
**חוזק:** 30-ב  
**דרגת חשיפה:** 3  
**שקיעה:** 6  
**רגר מקסימלי:** 19 מ"מ  
**דרישות נוספות:**

**שם הפרויקט**  
מרכז חוסן  
**מועצה אזורית אשכול**  
**שם הגיליון**  
חזיתות מבנה  
(להתשרטות בלבד)

פרויקט	מבנה	מספר גיליון	מספר תכנית	תאריך
P1502		08	1	06.09.23

**עיון** ● **מכרז** ● **ביצוע** ○

מ"ל 08-6654012  
נייד 052-4563334  
y@adar-eng.co.il

יחידה התחום 4  
כ"ת בליתוס | נאכ שניע  
מיקוד 5050502

אד"ר הודעת מניס מניס