


הערות:


- מידות התעלות הן מידות חיצוניות.
- כל התעלות בתוך המבנה מבודדות "אלא אם כתוב אחרת."
- תעלות בפירים, בחדר מכונות ומחוץ למבנה מבודדות.
- יש לאטום בסיליקון את פינת החיבור של תעלות מ"א לפני כיסוף הפחים המחרים.
- האיטום סביב חדירת תעלות וצנרת גז בקירות/תקרה/גג באחריות קבלן מיזוג אוויר.
- חומרי האיטום יהיו עמידים לפי ת"י 931 חלק 2.1.
- שרוול PVC קוטר 23 מ"מ מפלס ההפעלה ועד ליחידה כולל חוט משיכה באחריות קבלן חשמל.
- באחריות קבלן מ"א חיבור יחידות מ"א לניקוז ובדיקת שיפועים.
- הזנת חשמל למגנים מפוצלים ליחידה פנימית/ חיצונית יעשה באמצעות מנתק ביטחון ובאחריות קבלן חשמל.
- עם התראת גילוי אש יחידות מ"א יפסיקו את פעולתן, החיווט באחריות אחרים.
- באחריות קבלן מ"א לודא כי הדבר נעשה.
- באחריות קבלן מ"א לודא כי היחידות נגישות. פתחים בתקרה באחריות אדריכל.
- מיקום סופי של מפזרים בתקרה עפ"י תוכנית אדריכל.
- אין לחבר תריסי אוויר חוזר ליחידות ע"י פלנסים. אלא אם התקבל אישור מפורש לכך בכתב.
- חיתוכים ותריסים בדלתות שירותים באחריות אדריכל.
- תעלות שרשרתיות לא יעלו על אורך 4 מ'.
- יש לודא התקנת גלאי עשן ביחידות מעל 2000 CFM באחריות קבלן חשמל.
- תעלות פליטת מפוחים יהיו בגובה 4 מ' מפני הגג הסופי ובכפוף להנחיות המפקח במסח.
- תעלות פינוי עשן בעובי 1.25 מ' יהיו בחיבורי אונגים.
- במערכת הבקרה יש לתת ליחידות מספרים לפי מספרי חדרים.

הערות נוספות:


- כל הצנרת היוצאת לגג צריכה לעבור בפתחים מוגנים רסיסים.
- המעבים לא יבלטו מקו מעקה הבניין.

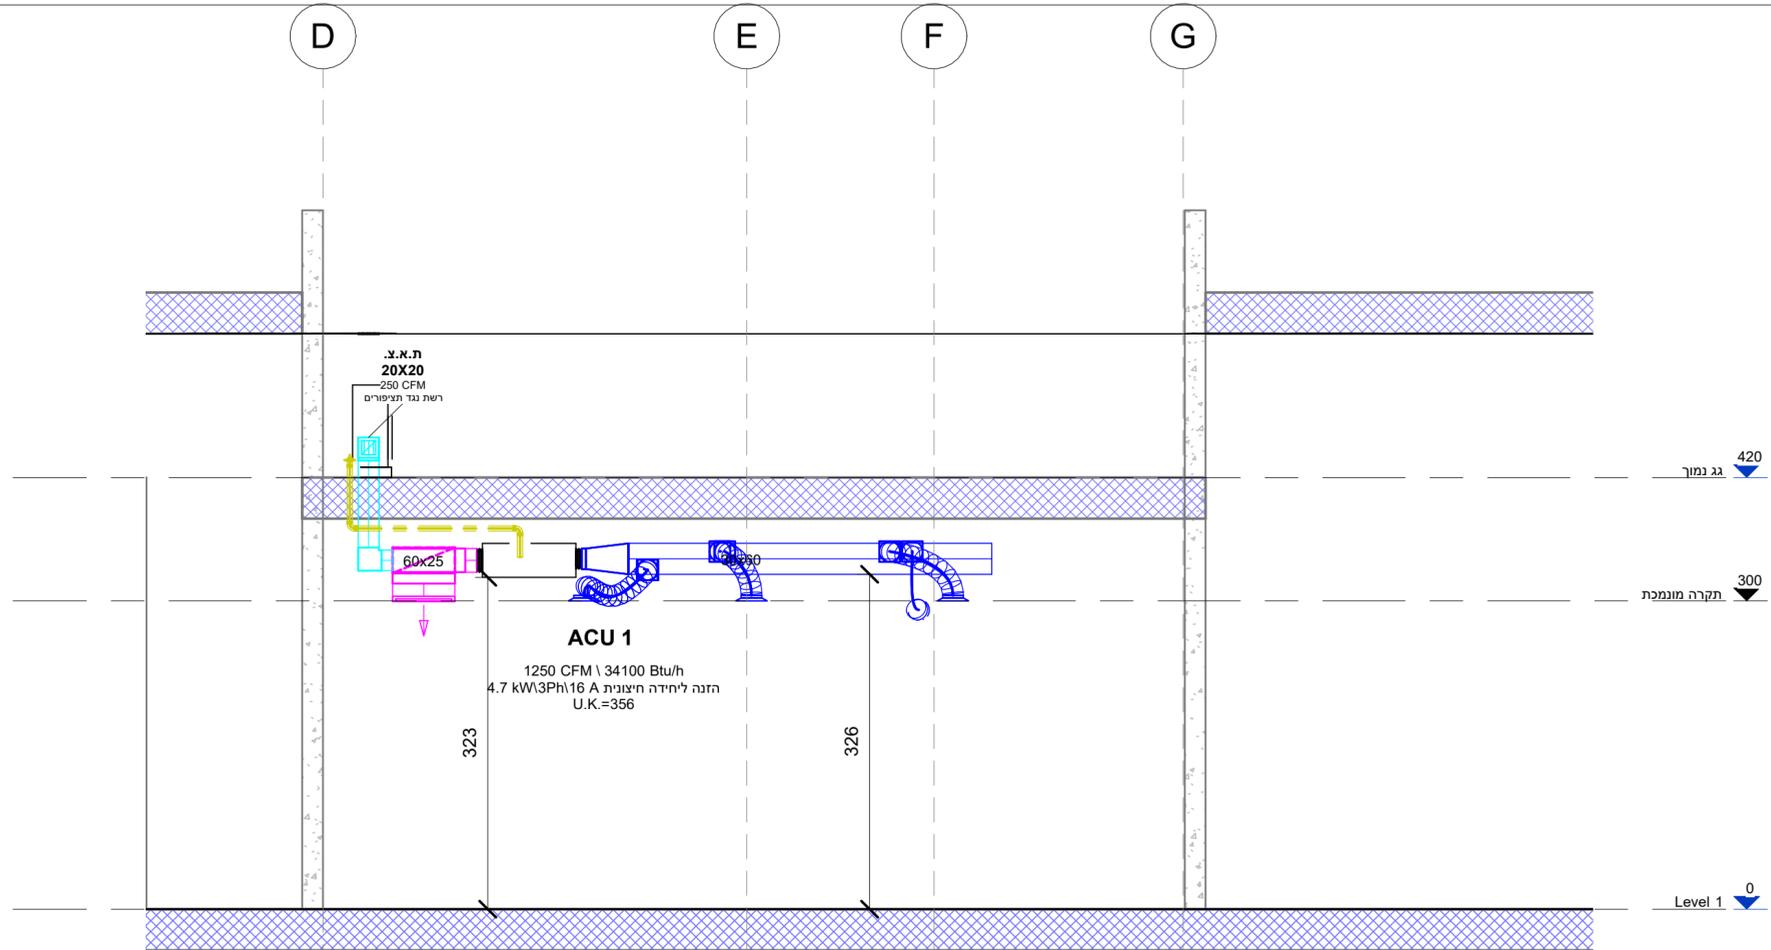

1 חתך אורך
1 : 50

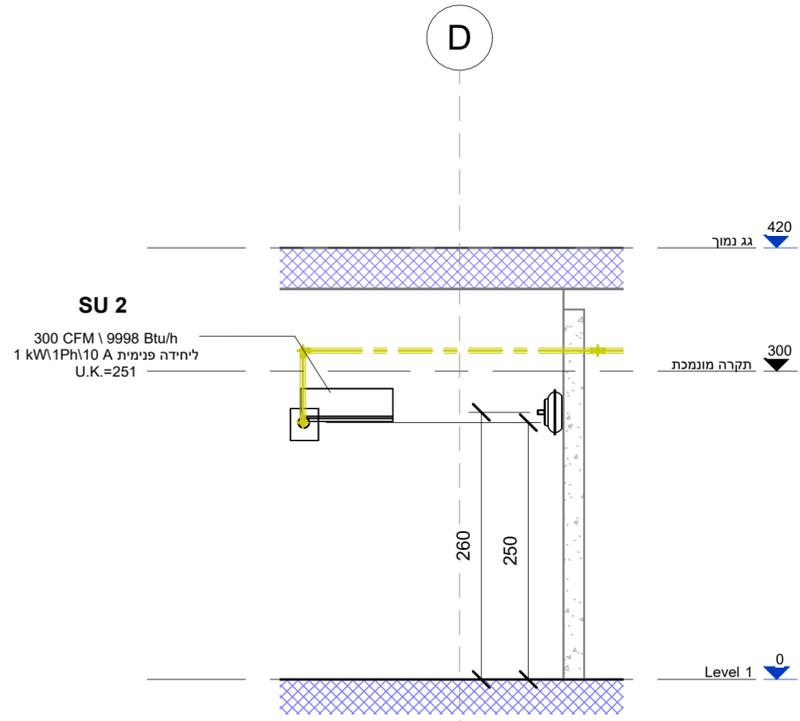

2 חתך ממד
1 : 50

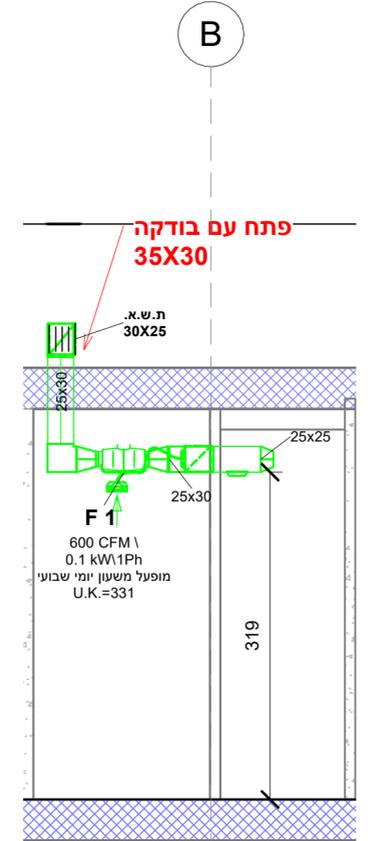

3 שירותים
1 : 50

רשימת מהדורות

מספר	תיאור	תאריך מהדורה
R0	תכנון ראשוני	14/02/2023
R1	לעיון	13/03/2023
R2	תכנון סופי לאישור	19/03/2023
R3	תכנון סופי	22/03/2023
R4	למכרז	01/05/2023
R5	לביצוע	07/04/2024

מהדורה:	לעיון	למכרז	לביצוע
R5	<input type="radio"/>	<input type="radio"/>	<input checked="" type="radio"/>
תאריך:			
07/04/2024			

שם הפרויקט:

מרכז חוסן

שם תכנית:

חתימים מיזוג אוויר

המזמין:	קני"מ:
מועצה אזורית אשכול	1 : 50
כתובת:	תכנן:
מועצה אזורית אשכול	גיא פולונסקי
מס פרויקט	אישר:
060	גיא פולונסקי

60-03

מס' תכנית: