


תאריך	שינוי	תפוצה	
ניר יצחק		הוכן עבור	
מגרש ספורט - 413		שם אזור	
שיפוץ מגרש ספורט		שם העבודה	
תוכנית מוצע		שם התוכנית	
תכנון	תאריך	ק"מ	מס' עבודה
לא טירזנסקי	05/05/2024	1:100	21621
שרת	מודד	מספר גליון 1	
לא טירזנסקי		המבצע אחראי לבדיקת המידות והתאמתן	
אשר		על כל טעות או אי התאמה עליו להודיע למתכננים	
אדריכלות ניר יצחק			
<small>רובץ ניר יצחק, מיקוד: 99890970, 85455 TEL: 972-8-9989004 קוטר: 972-8-9989004 FAX: 972-8-9989004 ISRAEL. E-MAIL: corbu@nir.org.il</small>			

- לביצוע
- למכרו בלבד
- לעיון בלבד

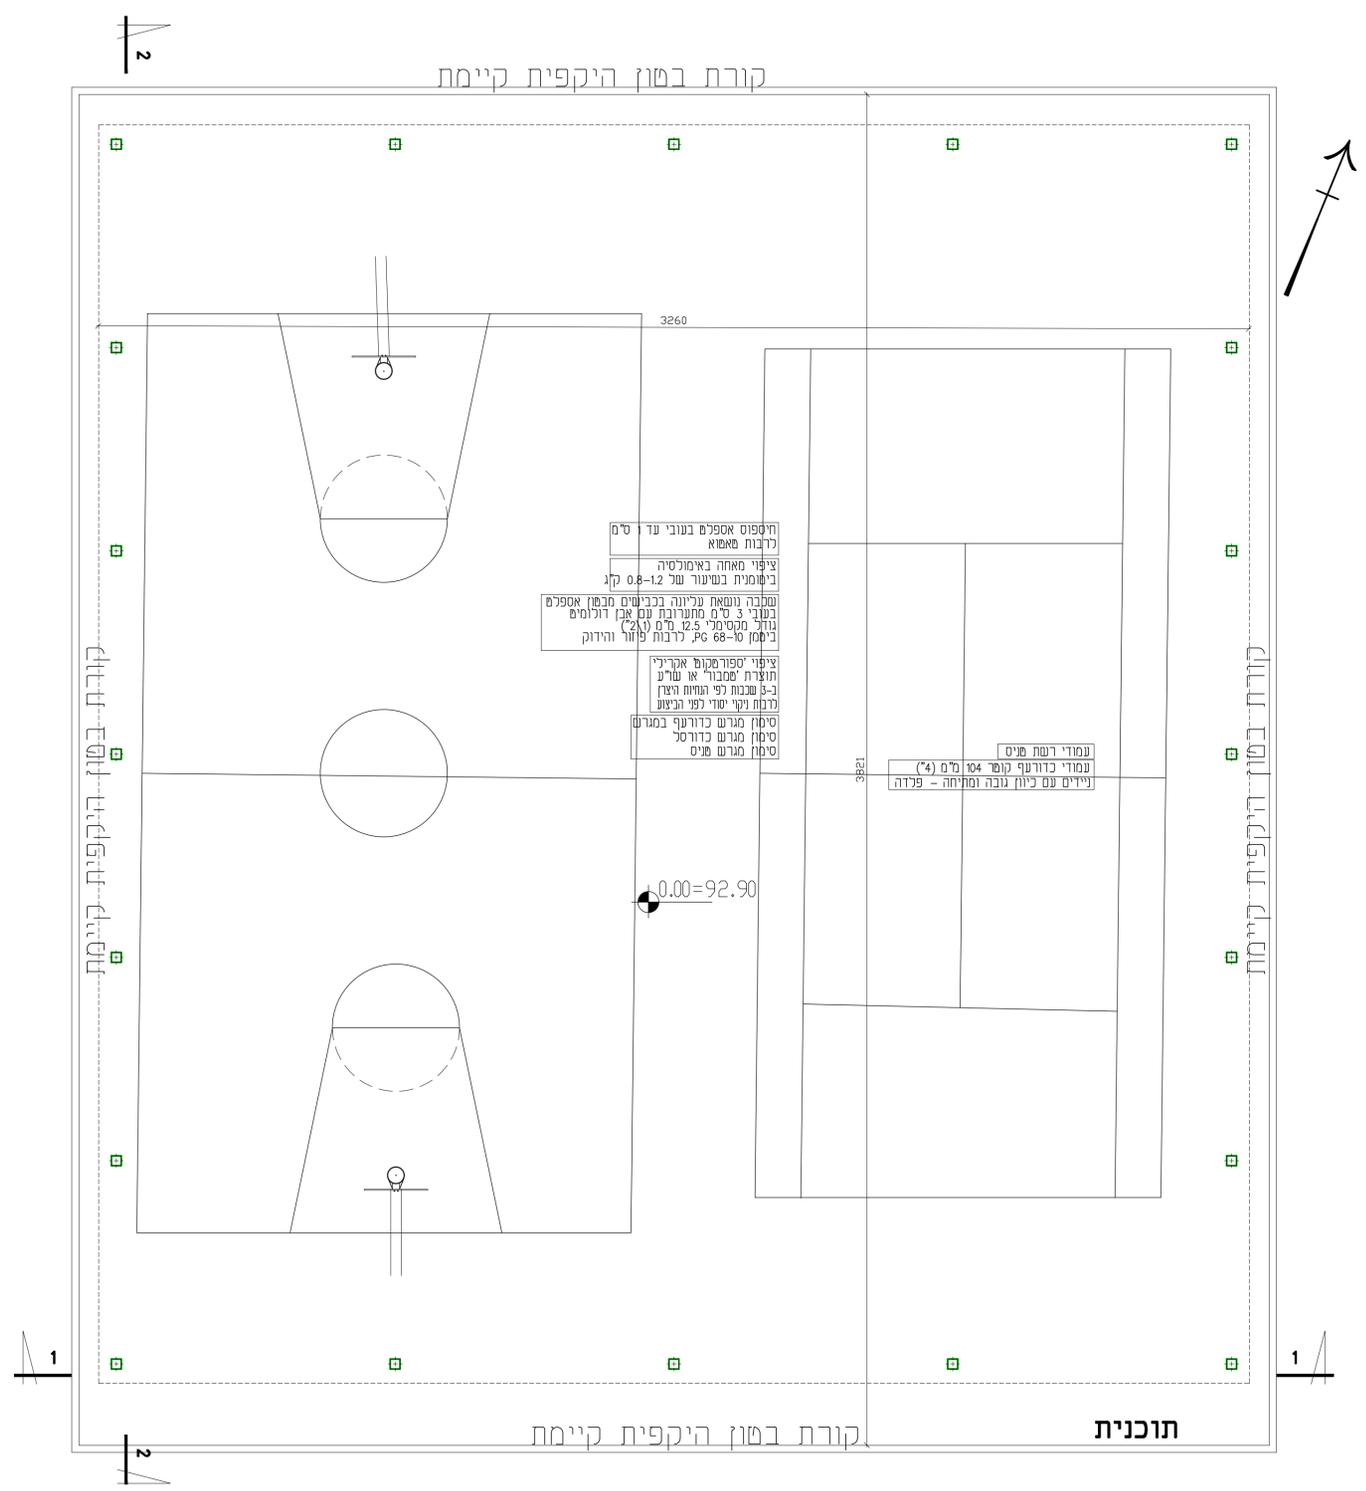

חיספוס אספלט בעובי עד 1 ס"מ
 לרבות מאשא
 ציפוי מאחה באמולסיה
 ביטומית בשעור של 1.2-0.8 ק"ג
 שמכה נושא עכיונה בכישים מבחו אספלט
 בשב" 3 ס"מ מתערובת עם אבן דולומיט
 גודל מקסימלי 2.5 ס"מ (2.0)
 ביטומן 68-ס"מ לרבות פוזר והיוק
 ציפוי ספורטקום אקרילי
 תוצרת 'מכר' או שרע
 כ-5 שנות לפי תחילת היצר
 רכות נקי יסוד לפי היצוע
 סילון מרגש כדורעף במגרש
 סילון מרגש כדורסל
 סילון מרגש מיס

עמודי רשת מיס
 עמודי כדורעף קוטר 104 מ"מ (4)
 נייזים עם כיוון גובה ומחילה - פלדה

0.00=92.90

