


SECTION 3-3 חתך 3-3

1:100

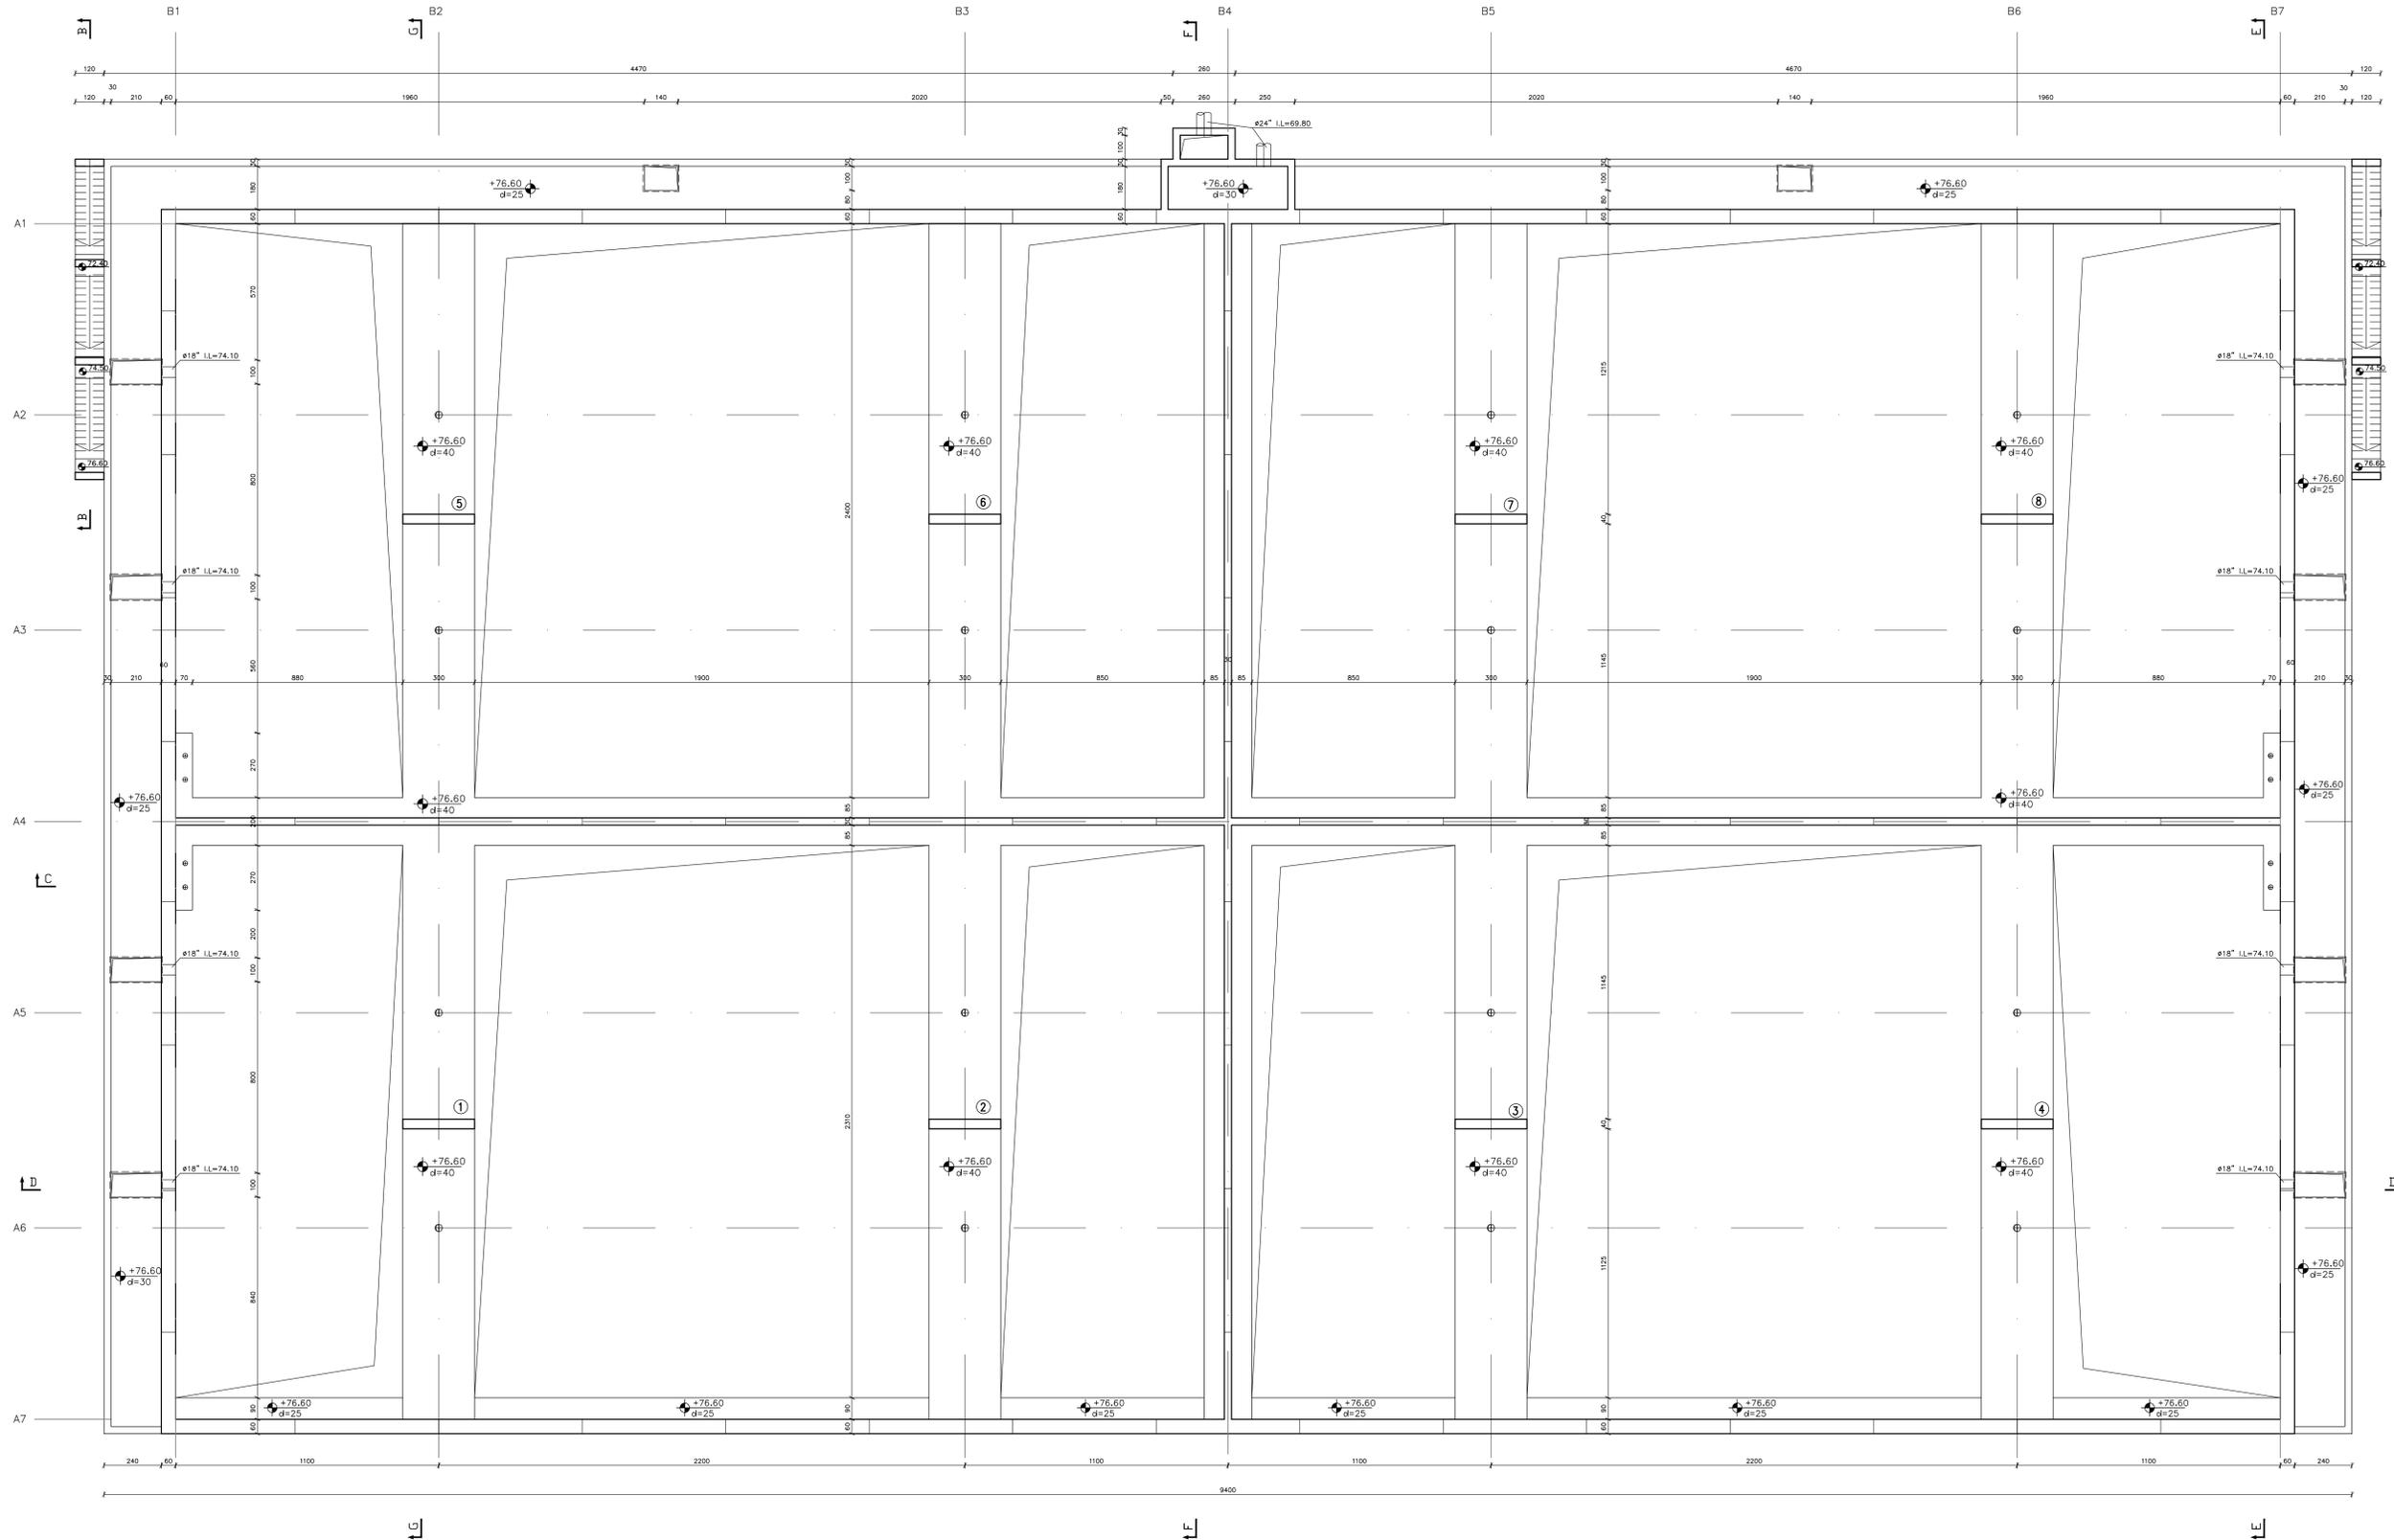

הערות

1. סוג הבטון 1-40 דרגת חשיפה 3, מתערובת מיוחדת מוחאמת מכבני מים כפי המפרט הגיוחד.
2. הפלדה מצולעת (ø) לפי ת"י 4466
3. הרשתות המרוחכות (ø) לפי ת"י 4466 חלק 4.
4. חפיפות הרשתות 60 ס"מ כפחות, חפיפות בין בוזזים 65 ס"מ כפחות.
5. שכי כיסוי בטון 5 ס"מ.
6. כל השרוויים והצינורות העוברים דרך הקורות והתפרה יבוצעו לפי תכניות SBR.
7. כל עבודות העפר יבוצעו לפי דוח והנחיות של יועץ הקרקע ישראל נגר.

0	30.09.24	ד.ש.נ.ר.	ד.ש.ד.ש.	למכרז
מסך	תאריך	תכנון	שם	תיאור המערכת
לעיון	למכרז	לביצוע	מחזור/שינוי	
הרחבת מט"ש חזולית				
ריאקטורים SBR מדריכים עליונים חתך 3-3				
		שם התכנית:		
		project number: 1806-002 drawing number: AO		
מידע : רח' הפנינה 2 רעננה בניין מיקוסופס נניס E טל' 09-8852312 סמל 09-8853900 www.dvhmed.com				
E-MAIL: shahm305@netvision.net.il				

דוד שחם - הנדסת מבנים
 רח' החרושת 7 רמת-השרון 47279
 טל' 03-5479122, פקס' 03-5472792
 E-MAIL: shahm305@netvision.net.il