


SECTION 2-2 חתך 2-2
1:100

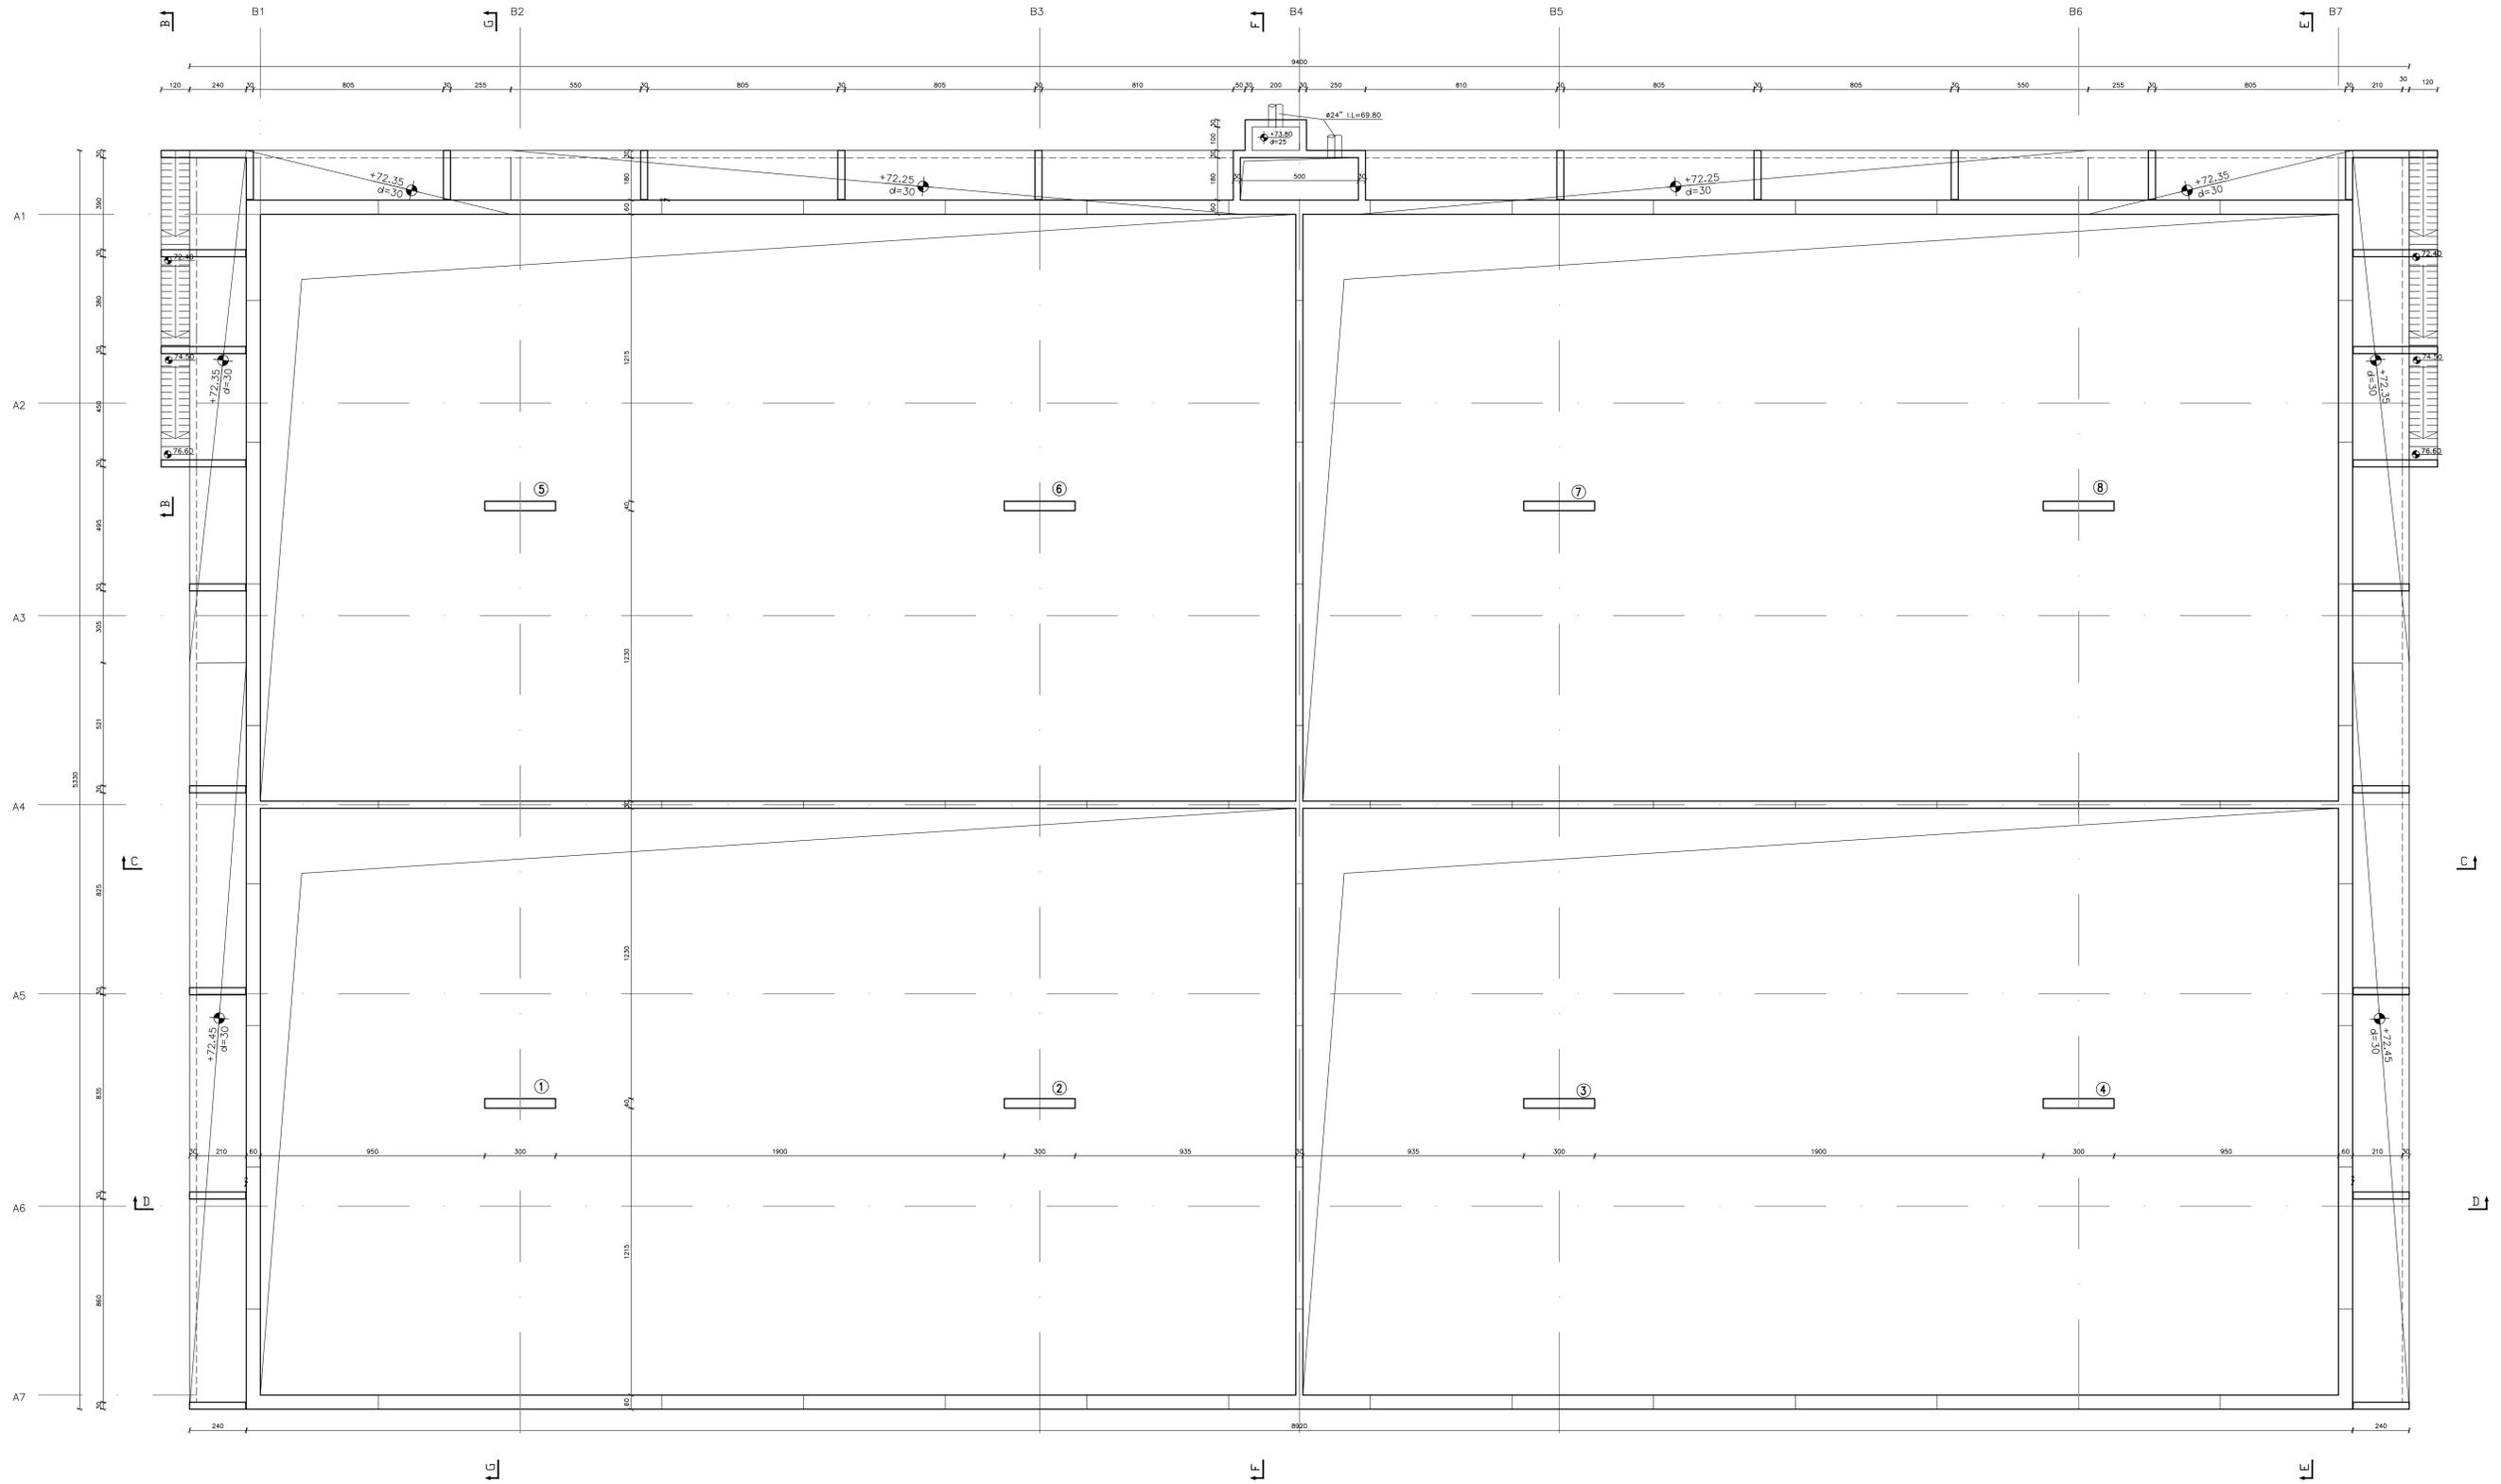

הערות

1. סוג הבטון ב-40 דרגת חשיפה 3- מתערבת מיוחדת מותאמת למבני מים לפי המפרט המיוחד.
2. הפלדה מצולקת (Ø) לפי ת"י 4466
3. הרשתות המרוחכות (⊕) לפי ת"י 4466 חלק 4.
4. הפיפות הרשתות 60 ס"מ לפחות. הפיפות בין ברזים 65 לפחות.
5. עובי כיסוי בטון 5 ס"מ.
6. כל השווליים והצינורות העוברים דרך הקירות והתקרה יבוצעו לפי תכניות א"ח.
7. כל עבודות העפר יבוצעו דו"ח והנחיות של יועץ הלקרע ישראל גר.

למכרז	ד.ש.נ.ד.ש.ד.ש.	09.24.08
תואר השניים	אשר	מטל
מחזור/שינוי	לביצוע	לעיון
הרצבת מט"ש חולית		
ריאקטורים מדרכי בניינים חתך 2-2		
דוד שחם - הנדסת מבנים רח החרושת 7 רמת-השרון 47279 טל 03-5472792, פקס 03-5479122 E-MAIL shahm505@netvision.net.il		
sheets in : measures in : scale : 1:100	drawing size A0	project number 1806-002
file number 1806-002-35-29-001	drawing number 1806-002-35-29-002	