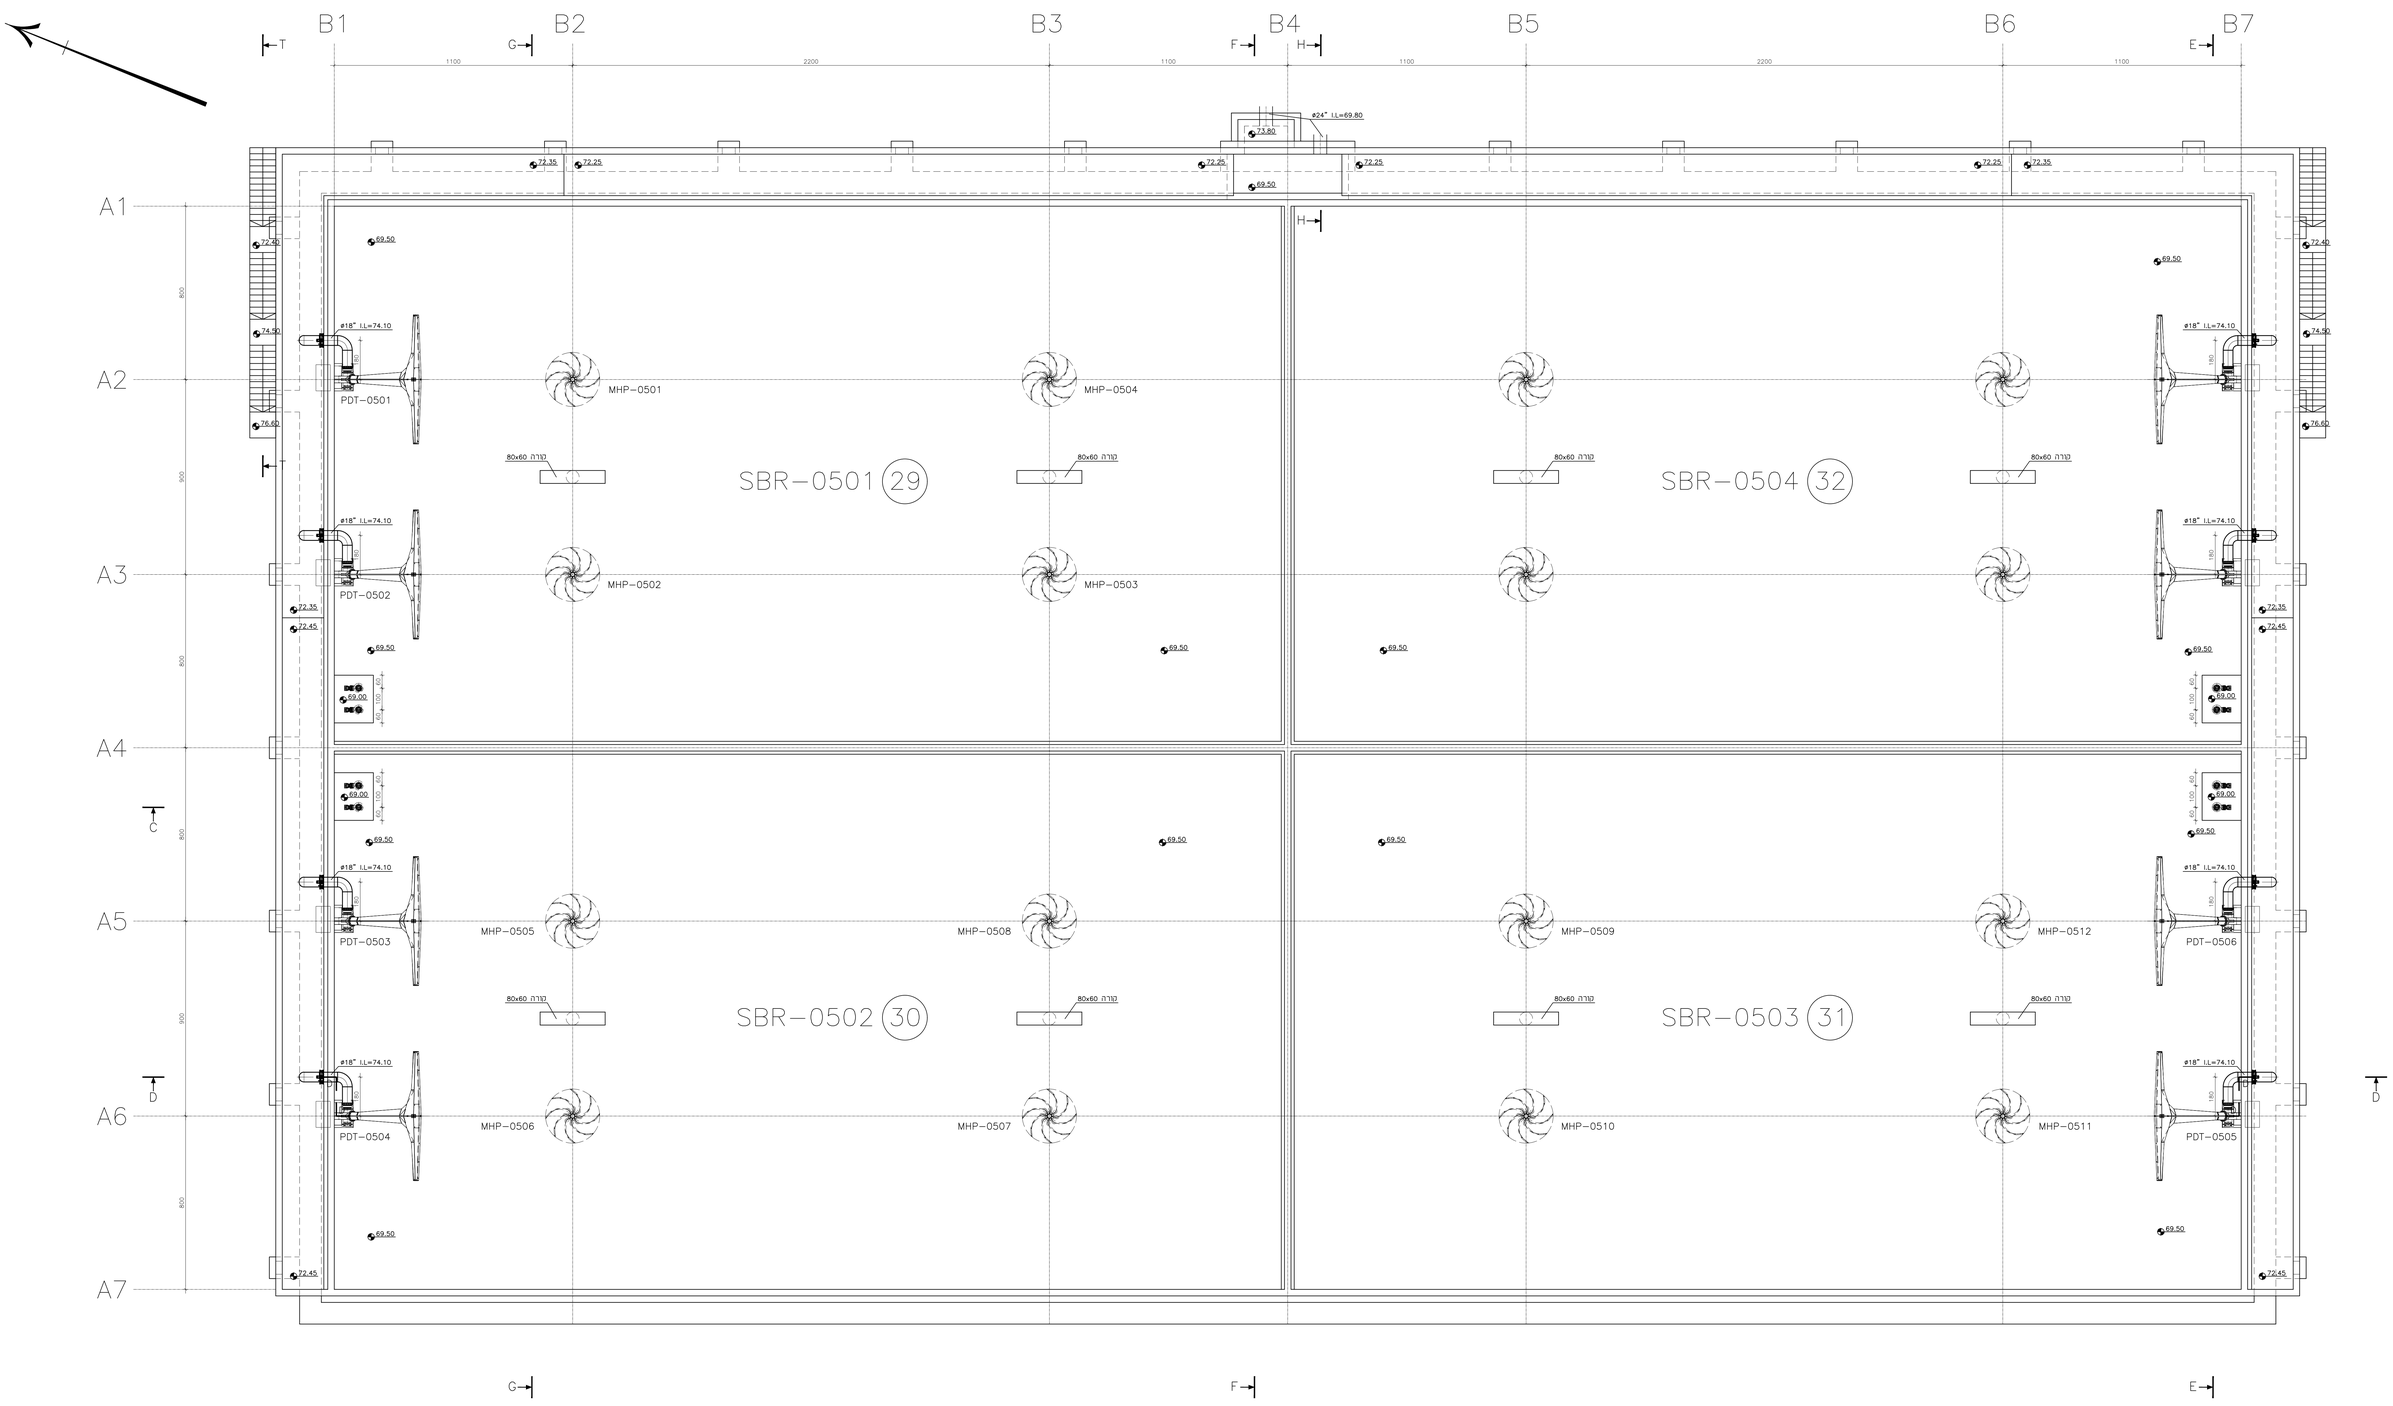

חתך K-K
קנ"מ 1:100

הערה:
יש לקרוא תכנית זו יחד עם תוכנית:

1806-002-44-29-001
1806-002-44-29-003
1806-002-44-29-004
1806-002-44-29-005

התכנת ציוד בתא 32 בעתיד
מ – תמיכות

מס'	תאריך	תכנן	שרטט	בדר	אשר	תיאור השינויים
0	24.09.24	ר.מ.	ד.מ.	י.ס.	ח.מ.	למכרז

לעיון ○ | למכרז ● | לביצוע ○ | מהדורה/שינוי 0

פרויקט:
הרחבת מט"ש חולית

שם התכנית:
ריאקטורים SBR
חתך
התקנות

כינוי:

מועצה אזורית אשכול

dhv med engineering for tomorrow's environment
רח' הפניניה 2 רעננה
בניין מיקרוסופט כניסה E
טל. 09-8852312
פקס. 09-8853901
www.dhvmed.com

levels in : measures in:
scale : 1:100
drawing size: A0
project number: 1806-002
file number: 1806-002-44-29-001
drawing number: 1806-002-44-29-002

© DHV MED Ltd.
All rights to this, and to any other data, plans, drawings, specifications, and other documents, remain the sole property of DHV MED Ltd. Copyright and other proprietary rights are reserved. Any use, reproduction or disclosure without the written consent of DHV MED Ltd. is prohibited.

100 mm