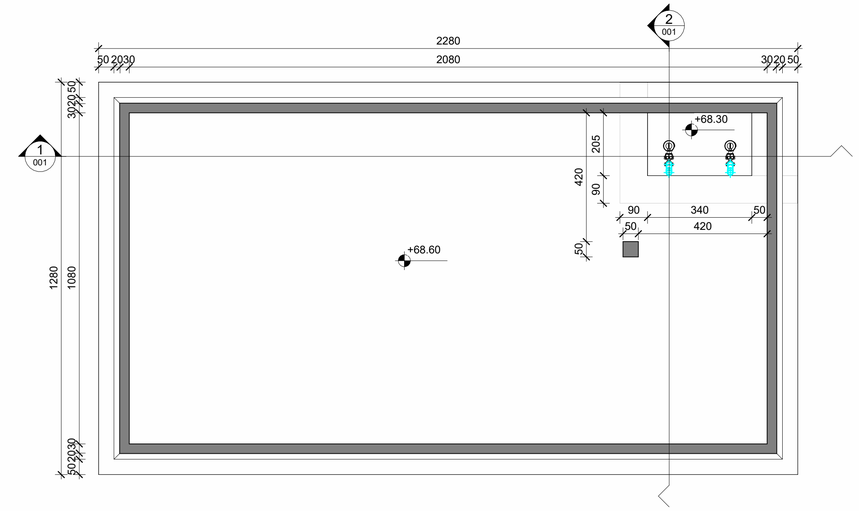

1 תוכנית רצפה74.40
1 : 100

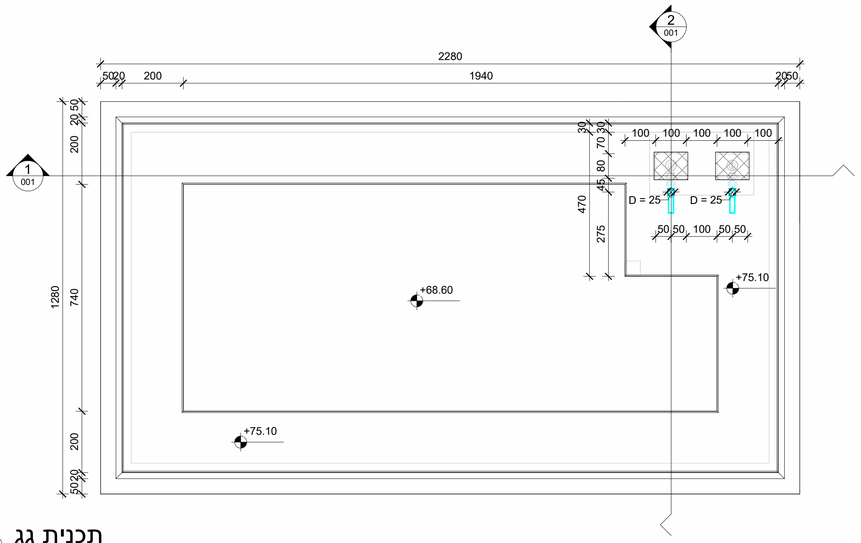

2 תכנית גג
1 : 100

5 3D

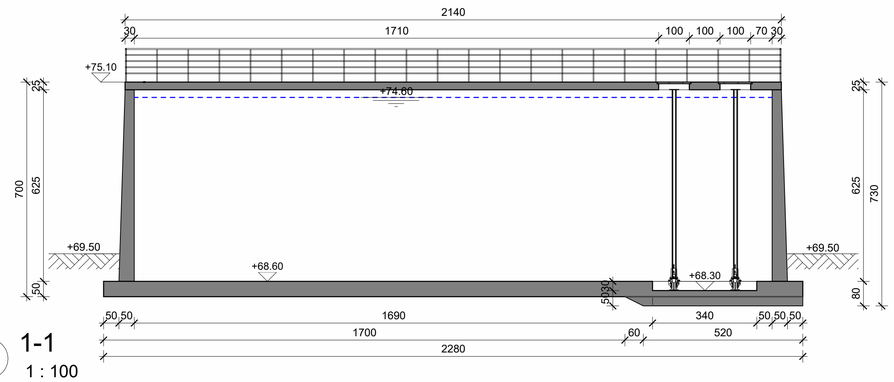

3 1-1
1 : 100

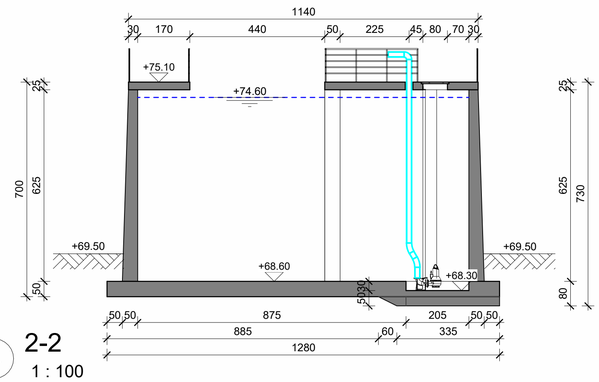

4 2-2
1 : 100

מס'	תאריך	תכנן	שרטט	בקר	אשר	תיאור השינויים
1	18.09.24	א.כ.	י.פ.	י.ס.	ח.ק.	למכרז

לעיון ○ למכרז ● לביצוע ○ 1

פרוייקט:
הרחבת מט"ש חולית

שם התכנית:
אחסון ואיוורור בוצה
תוכנית וחתכים

לקוח:
מועצה אזורית אשכול

dhv med engineering for tomorrow's environment
רח' הפנינה 2 רעננה
בניין מיקרוסופט כניסה E1
טל. 09-8852312
פקס. 09-8853901
www.dhvmed.com

LEVELS IN: m
MEASURES IN: cm
SCALE: 1 : 100
DRAWING SIZE: A1
PROJECT NUMBER: 1806-002
FILE NUMBER: 1806-002-20-11-001
DRAWING NUMBER: 1806-002-20-11-001

© DHV MED Ltd.
This drawing is the property of DHV MED Ltd. It may not be reproduced, used or made public by print, photocopy, transmission or any other means, without the prior written permission of DHV MED Ltd., and it may not be used for other purposes than those for which it was originally made available.