




C2

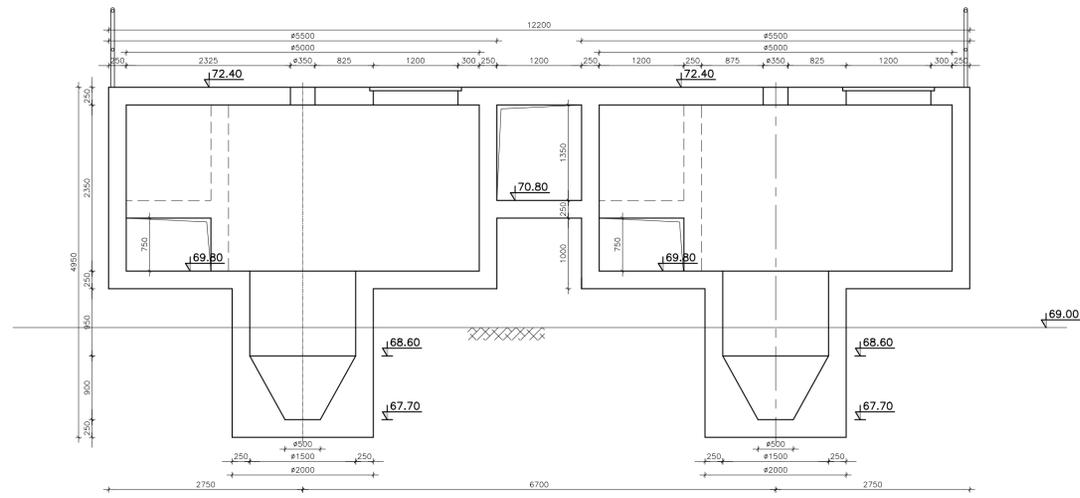


חיתך B2

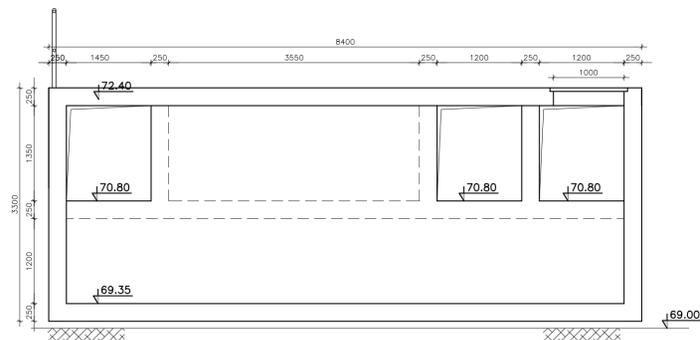

חיתך B3

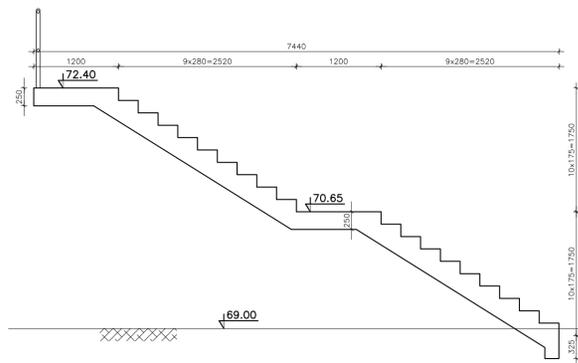

חיתך B4

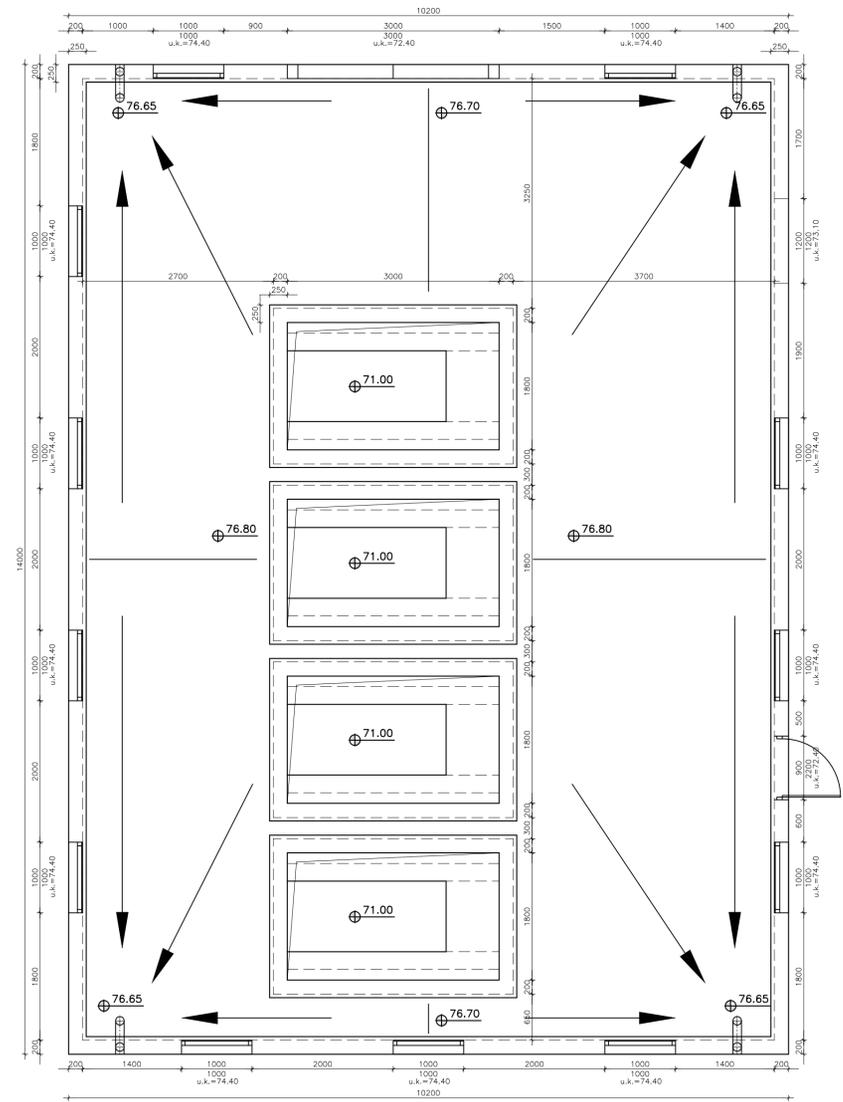

תוכנית גג

הערה:
יש לנקות תכנית זו יחד עם תוכנית:
1806-002-20-06-001
1806-002-20-06-002
1806-002-20-06-003

© DHV MED Ltd. כל הזכויות שמורות. אין להעתיק או לשכפל את תוכנית זו ללא אישור מפורש מ-DHV MED Ltd. כל המידע המוצג בתוכנית זו הוא למטרות מידע בלבד ואינו מהווה ייעוץ או אחריות.

0	15.08.24	ד.מ.ד.	ד.מ.ד.	י.ס.	ח.ק.	למכרז
מס'	תאריך	תכנון	שרטוט	בנר	אשר	תיאור השניים
פרויקט:	לעיון	למכרז	לבצוע	מחזור/שינוי		
שם התכנית:	הרחבת מט"ש חולית					
קרוח:						
מבנה טיפול קדם	תוכנית גג, חיתך B2 חיתך B3, חיתך B4					
levels in:	drawing size	project number				
measures in:	A1	1806-002				
scale: 1:50	file number	drawing number				
	1806-002-20-06-001	1806-002-20-06-004				



רח' הפנינה 2 רעננה
בניין מיקרוסופט נניטה E
טל. 09-8852312
פקס. 09-8853901
www.dhvm.com