




1-1
1 : 100

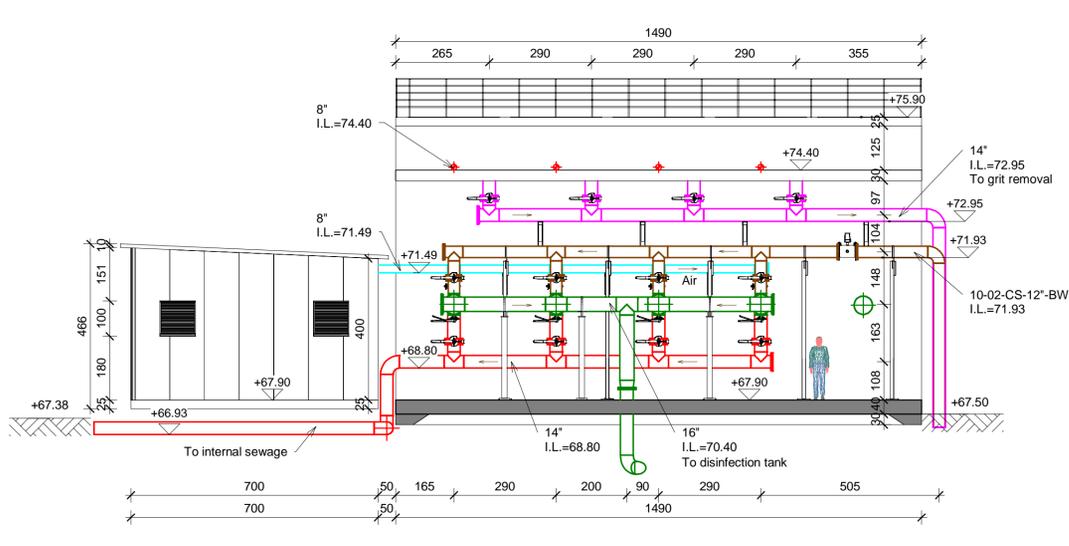


2-2
1 : 100

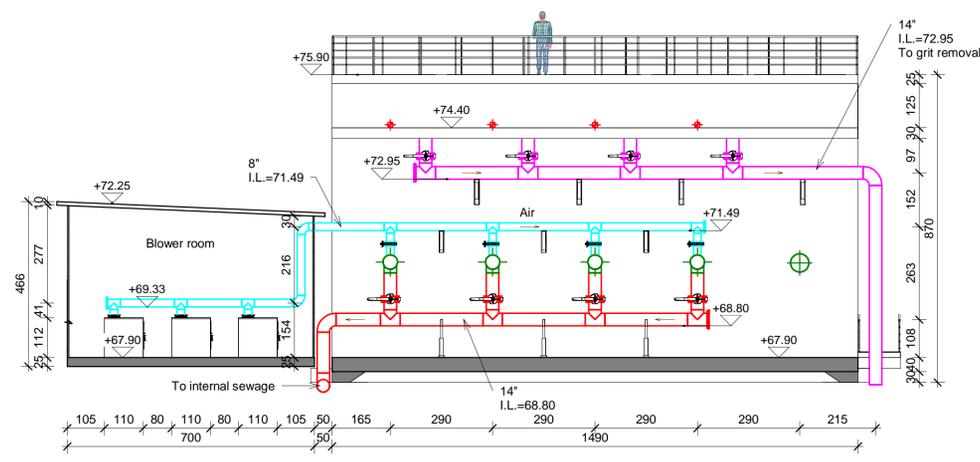


3-3
1 : 100

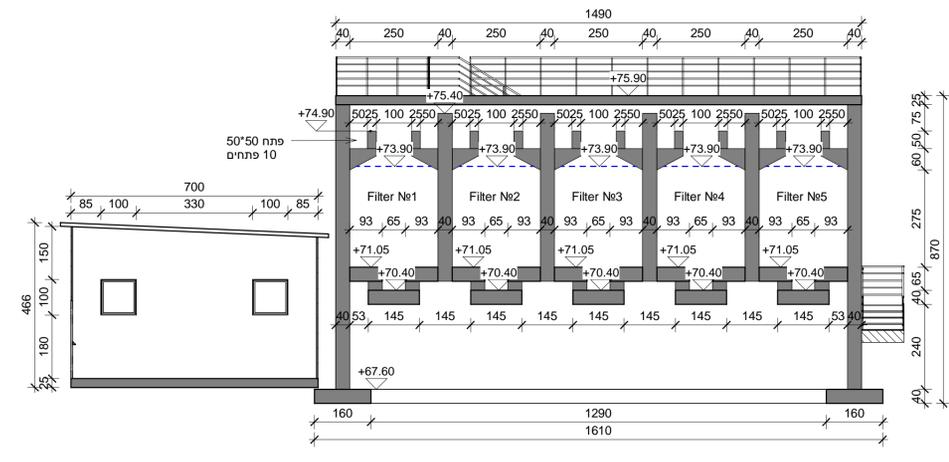

4-4
1 : 100

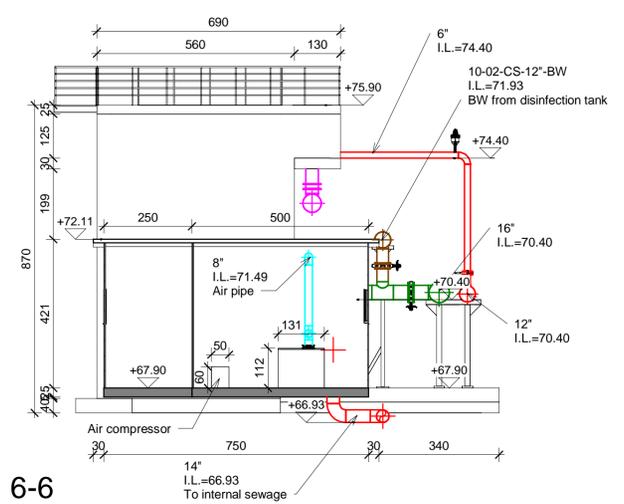

6-6
1 : 100

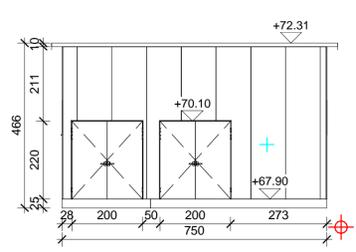

5-5
1 : 100

מס' תאריך		26.09.24		1	
תוכן שרטוט בקר' אשר		מס' תאריך		1	
למכרז		מס' תאריך		1	
תיאור השינויים		מס' תאריך		1	
למכרז		מס' תאריך		1	
לביועו		מס' תאריך		1	
לעיון		מס' תאריך		1	
פרויקט:		מס' תאריך		1	
שם המכנית:		מס' תאריך		1	
לקוח:		מס' תאריך		1	
מבנה סינון שלישוני חתכים		מס' תאריך		1	
LEVELS IN: m		DRAWING SIZE:		PROJECT NUMBER:	
MEASURES IN: cm		A1		1806-002	
SCALE: 1 : 100		FILE NUMBER:		DRAWING NUMBER:	
1806-002-20-07-001		1806-002-20-07-002			


 רח' הפנינה 2 רעננה
 בניין מיקרוסופט בנייה 01
 סניף: 8852312
 פקס: 8853901
 www.dhvmed.com