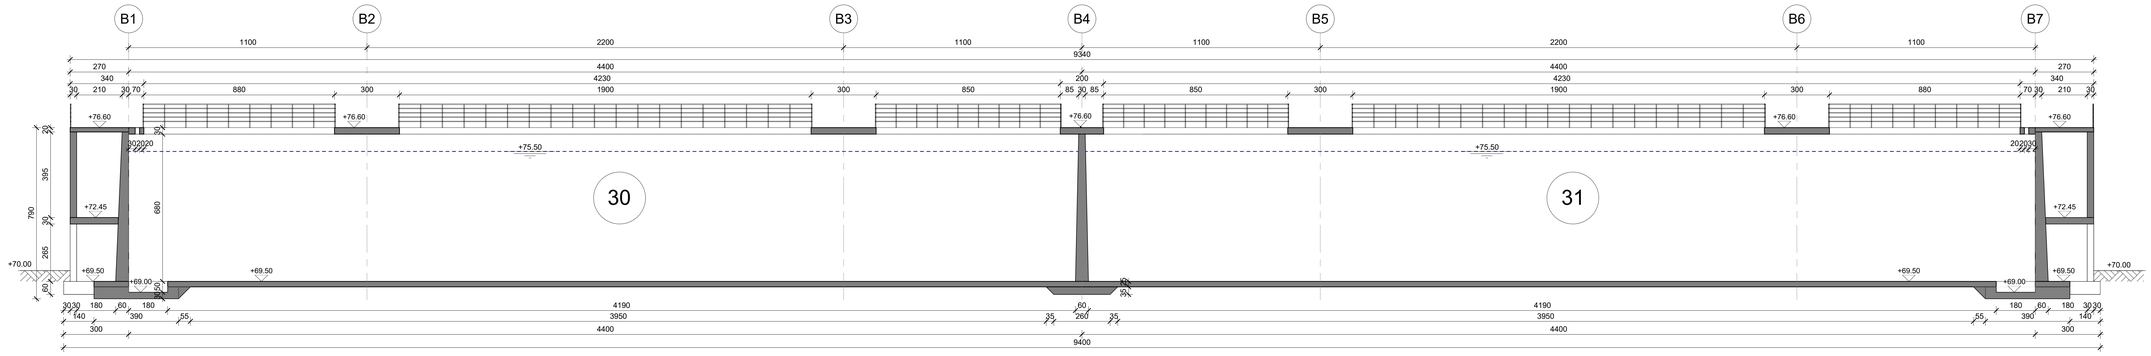

1 1-1
1 : 100

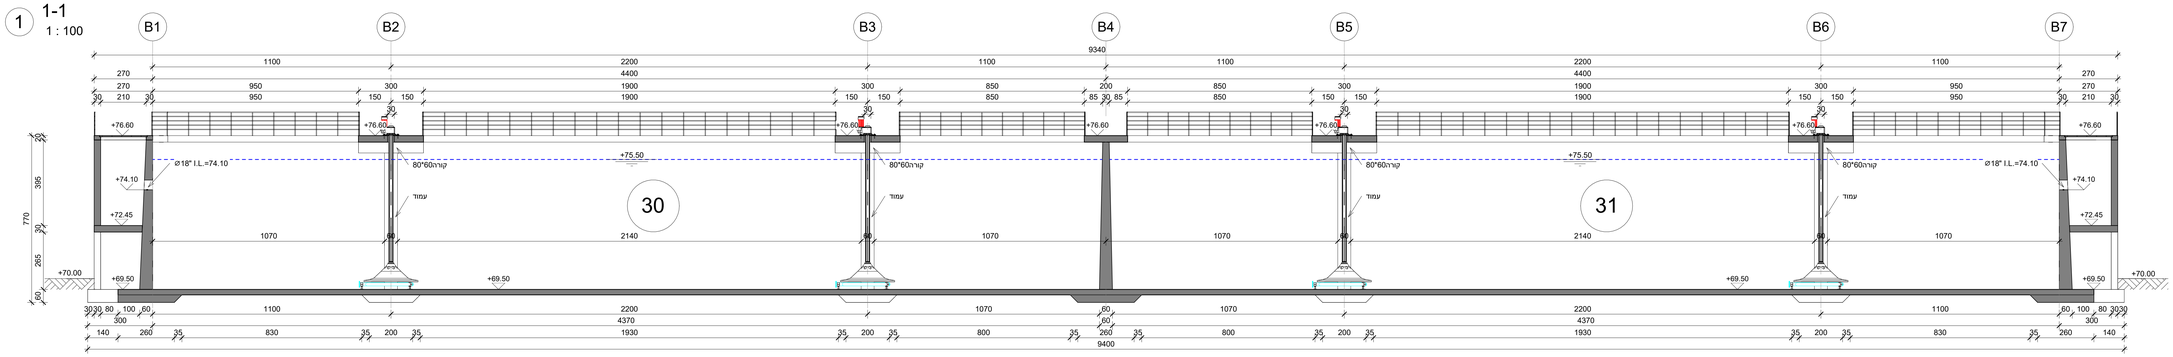

2 2-2
1 : 100

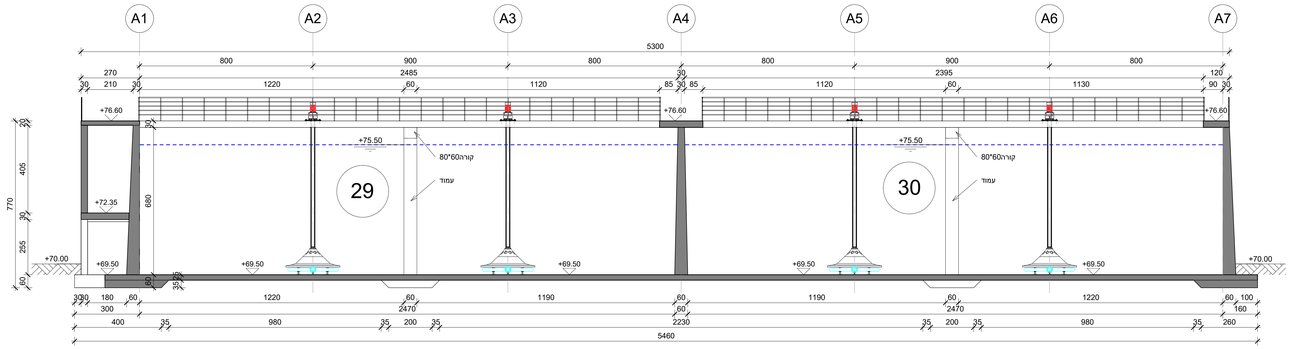

3 3-3
1 : 100

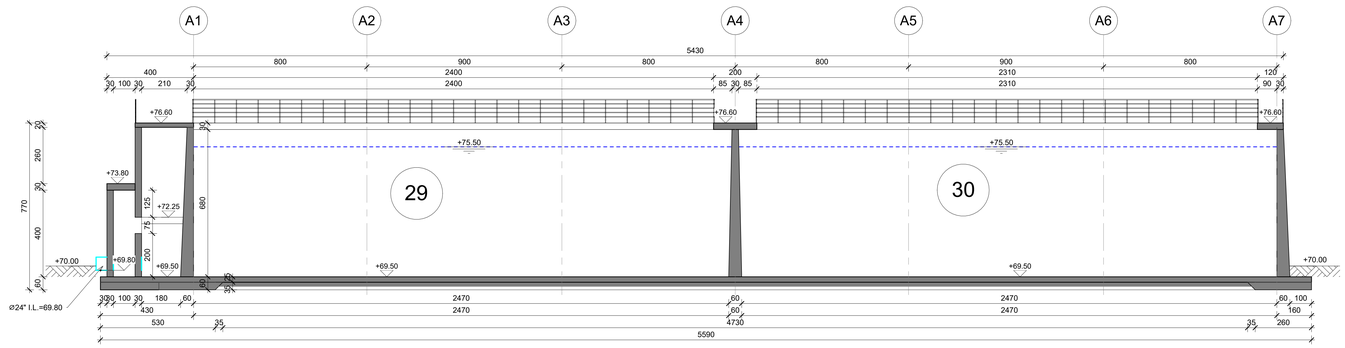

4 4-4
1 : 100

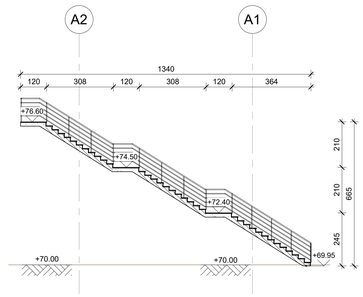

6 5-5
1 : 100

מס'	תאריך	תכנן	שרטט	בקר	אשר	תיאור השינויים	למכרז	ח.ק.	י.ס.	י.פ.	א.כ.	18.09.24	1

לעיון ○ למכרז ● לביצוע ○ 1

פרוייקט:
הרחבת מט"ש חולית

שם התכנית:
ריאקטורים SBR
חתכים1

לקוח:
מועצה אזורית אשכול

dhv med engineering for tomorrow's environment
רח' הפינה 2 רעננה
בניין מיקרוסופט כניסה ז
טל' 09-8852312
פקס. 09-8853901
www.dhvmed.com

LEVELS IN: m
MEASURES IN: cm
SCALE: 1 : 100
DRAWING SIZE: A0
PROJECT NUMBER: 1806-002
FILE NUMBER: 1806-002-20-29-001
DRAWING NUMBER: 1806-002-20-29- 004

© DHV MED Ltd.