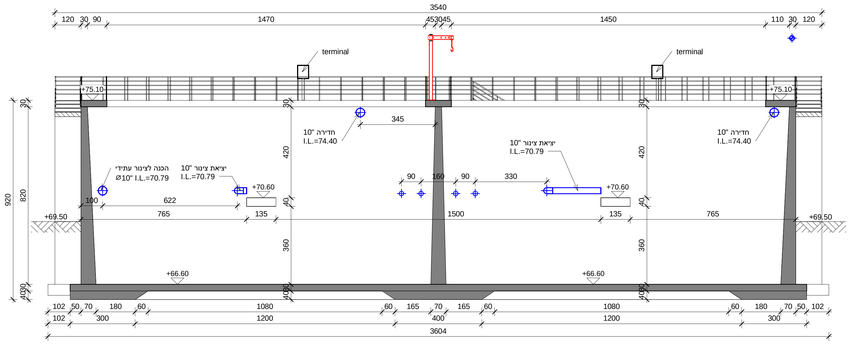

1 5-5
1 : 100

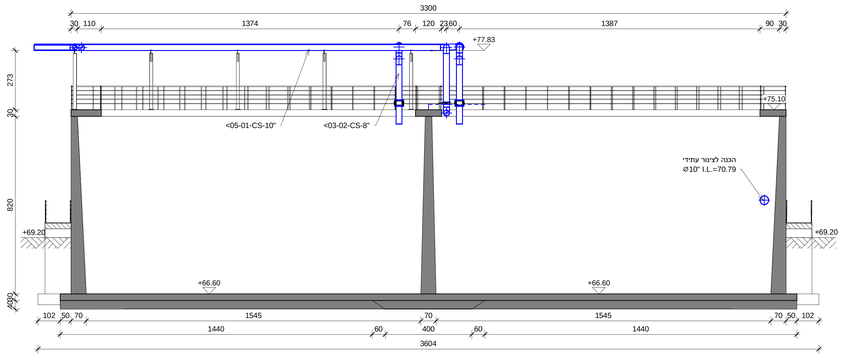

2 6-6
1 : 100

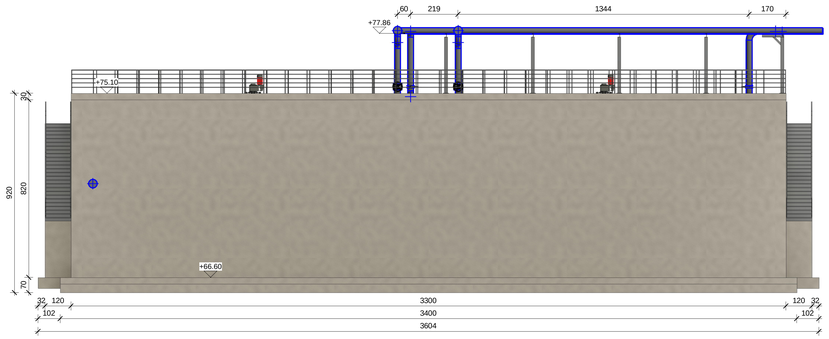

3 חזית דרומית
1 : 100

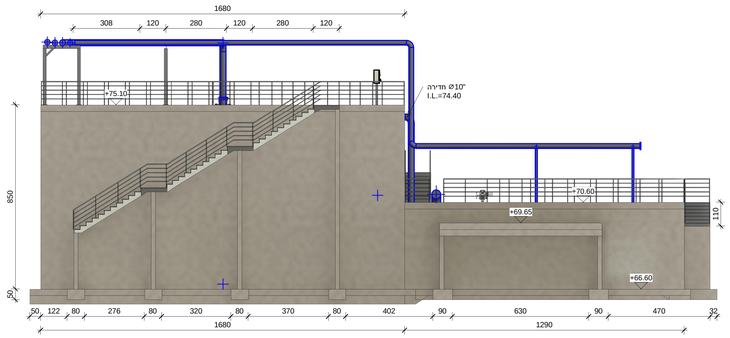

4 חזית מזרחית
1 : 100

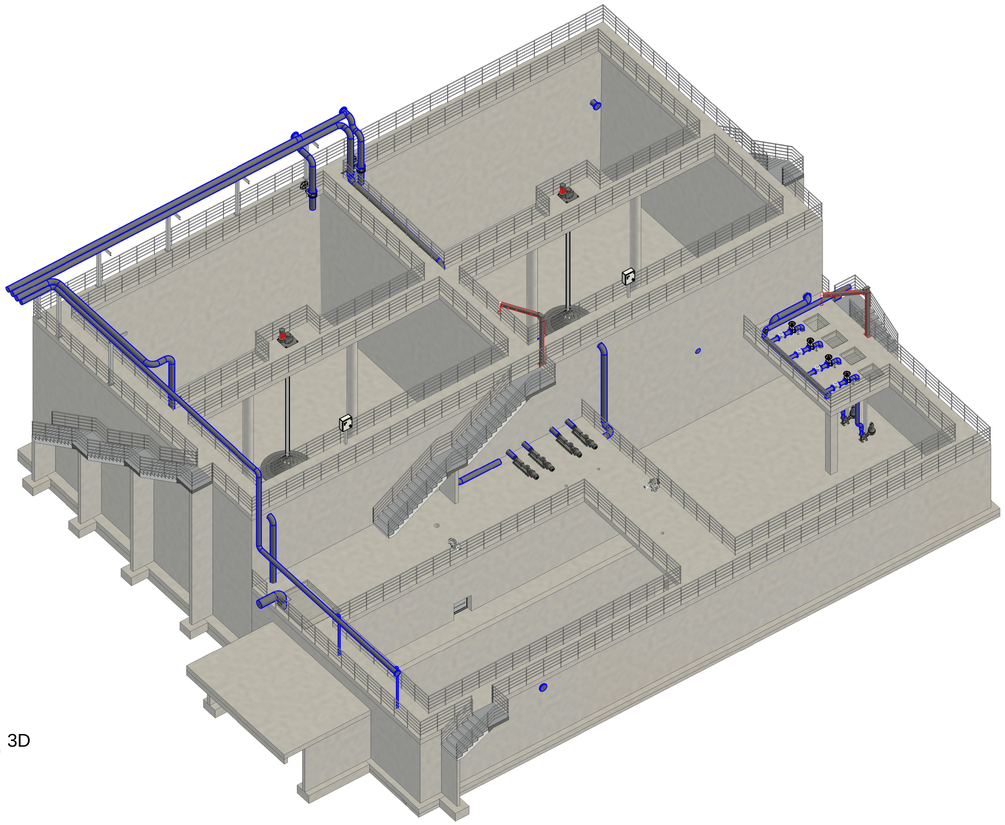

5 3D

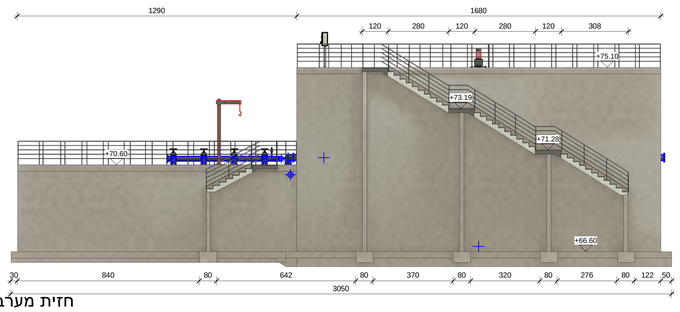

6 חזית מערבית
1 : 100

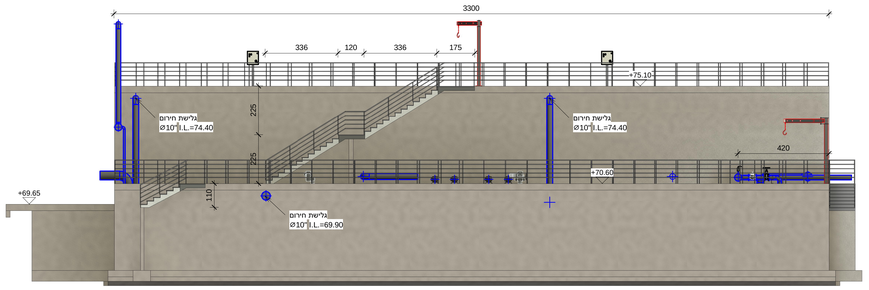

7 חזית צפונית
1 : 100

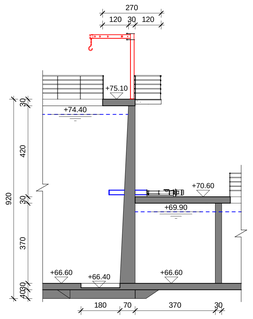

8 7-7
1 : 100

מס'	תאריך	תכנן	שרטט	בקר	אשר				
1	25.09.24	א.ל.	א.ב.	א.ל.	ח.ק.	למכרז			

לעיון ○ | למכרז ● | לביצוע ○ | 1

מרחב:
מט"ש אזורי חולית

שם התכנית:
מבנה SBR יחידת ויסות
קולחים שניונים ואגן ייצוב
בוצה, חתכים וחזיתות

לקוח:
מועצה אזורית אשכול

dhv med engineering for tomorrow's environment
רח' הפנינה 2 רעננה
בניין מיקרוסופט נוסה 3
טל' 09-8852312
פקס. 09-8853901
www.dhvmed.com

LEVELS:m MEASURES:m, cm SCALE: 1 : 100
DRAWING SIZE: A0
PROJECT NUMBER: 1806-002
FILE NUMBER: 1806-002-20-25-001
DRAWING NUMBER: 1806-002-20-25-002

© DHV MED Ltd.