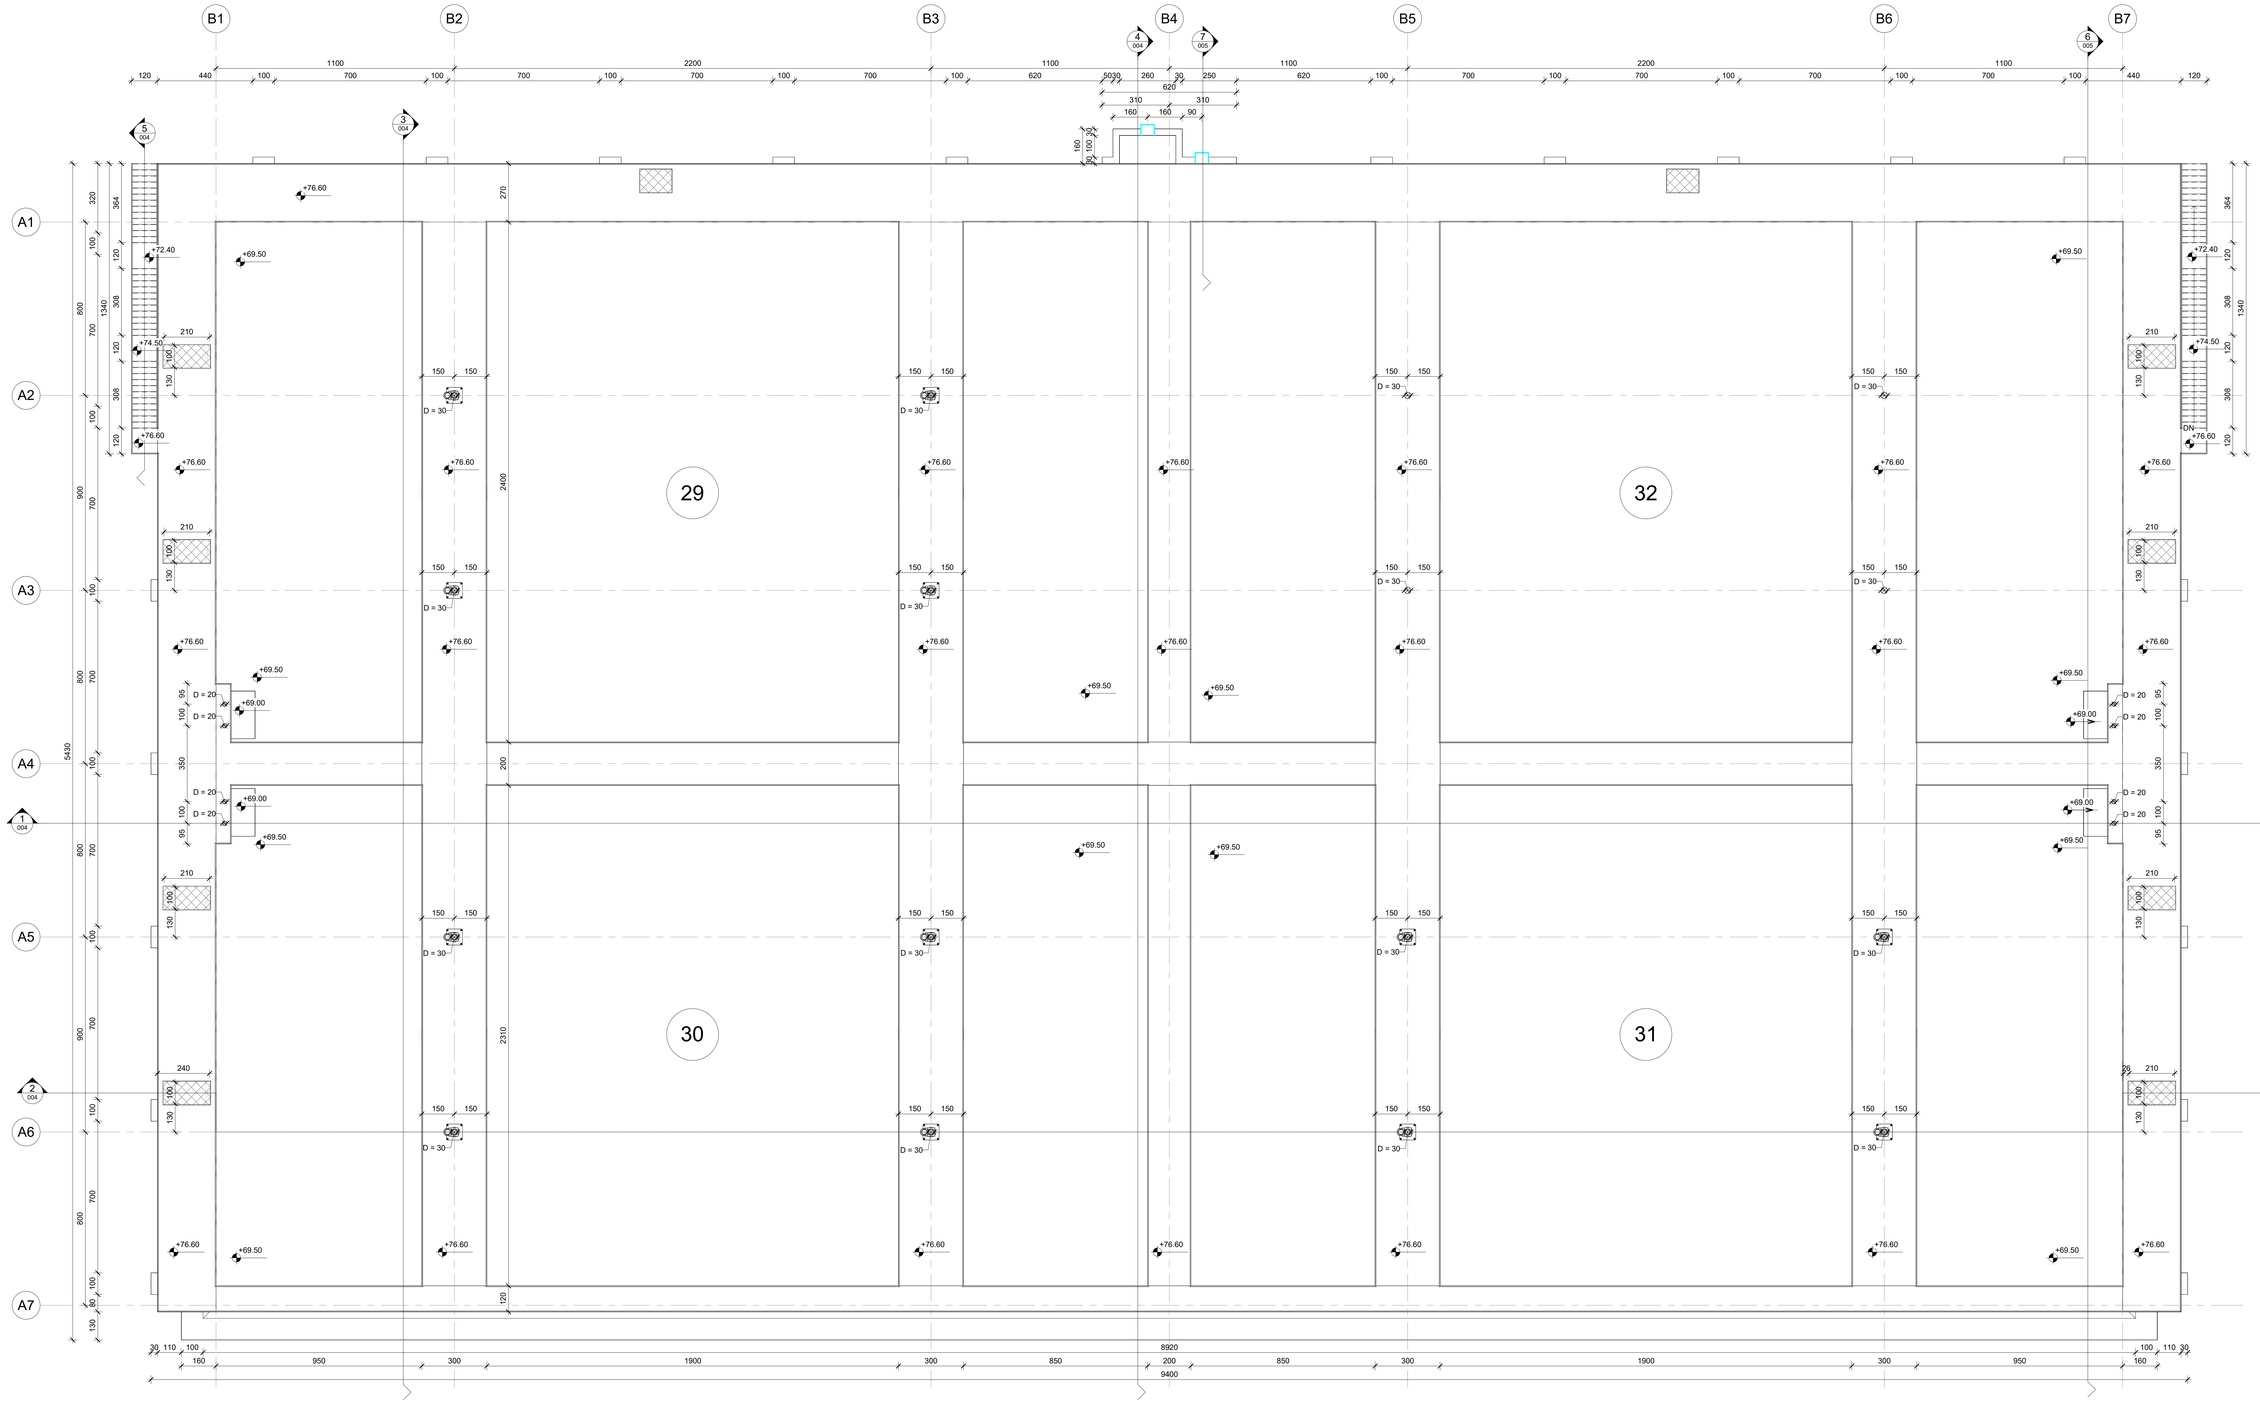

1 Top view
1 : 100

מס'	תאריך	תכנן	שרטט	א.כ.	י.פ.	י.ס.	בקר	אשר	תיאור השינויים	ח.ק.
1	18.09.24								למכרז	

1 | לביצוע | למכרז | לעיון

פרוייקט:
הרחבת מט"ש חולית

שם התכנית:
ריאקטורים SBR
תוכנית

לקוח:
מועצה אזורית אשכול

dhv med engineering for tomorrow's environment
רח' הפנינה 2 רעננה
בניין מיקרוסופט נניסה דז
טל' 09-8852312
פקס. 09-8853901
www.dhvmed.com

LEVELS IN: m
MEASURES IN: cm
SCALE: 1 : 100
DRAWING SIZE: A0
PROJECT NUMBER: 1806-002
FILE NUMBER: 1806-002-20-29-001
DRAWING NUMBER: 1806-002-20-29- 003

© DHV MED LTD.
All rights reserved. No part of this drawing may be copied or made public without prior written consent of DHV MED LTD.