





1 3D

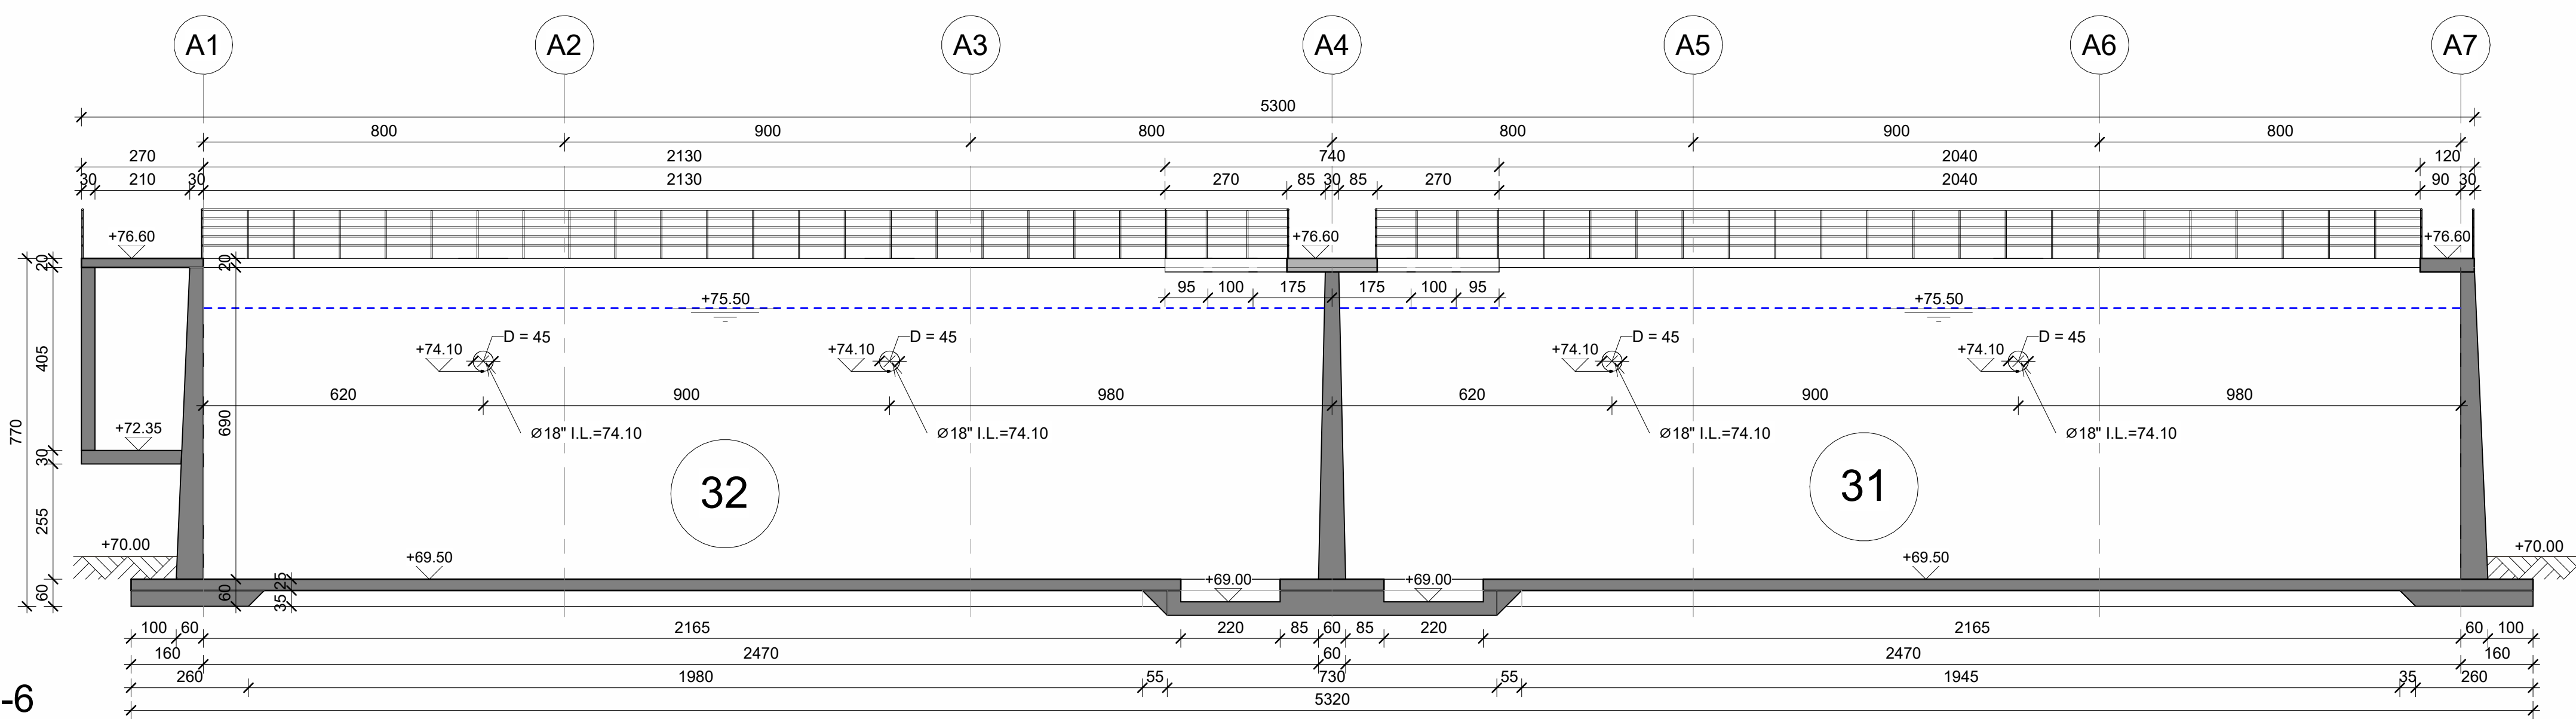

2 6-6
1 : 100

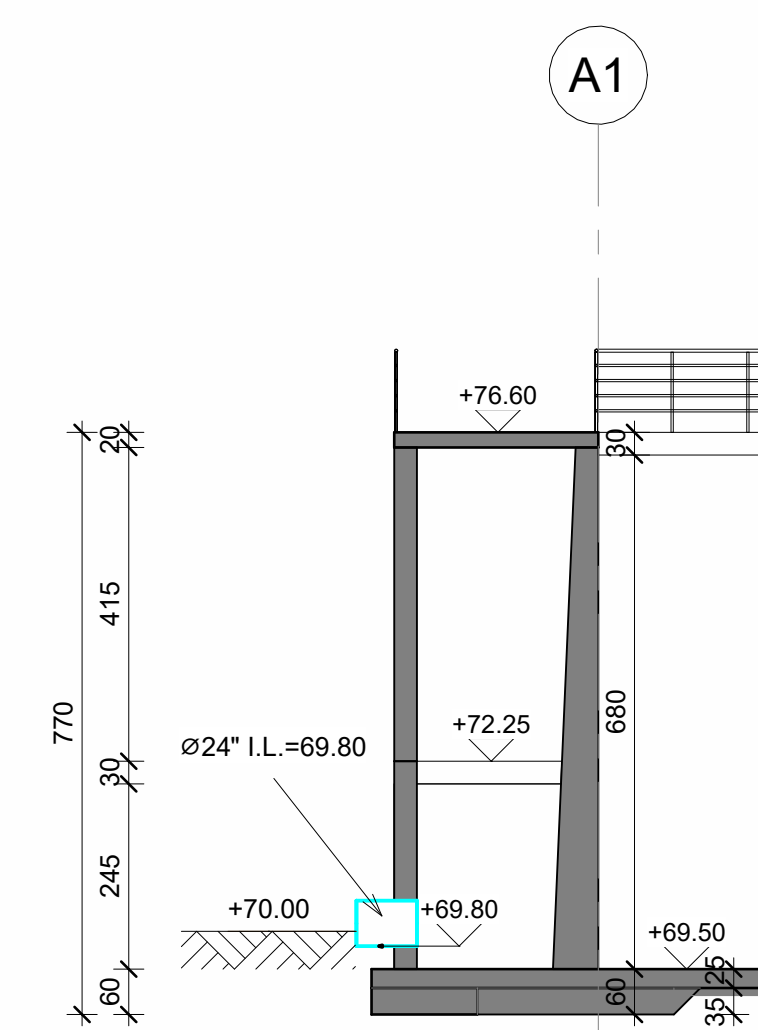

3 7-7
1 : 100

| | | | | | | | |
|---|--|----------------------|--|---|--|--------------------|--|
| למכר | | א.כ.י.פ. ת.ק. | | 18.09.24 | | 1 | |
| היאור השניים | | תכנון שרטוט בקר ואשר | | מס' תאריך | | | |
| לביצוע | | למכר | | לעיון | | | |
| הרחבת מט"ש חולית | | | | | | | |
| שם התכנית: | | | | ריאקטורים SBR תחכים 2 | | | |
|  | | | |  | | | |
| מחזוריות = | | מחזוריות = | | PROJECT NUMBER: | | DRAWING NUMBER: | |
| SCALE: 1 : 100 | | SCALE: 1 : 100 | | A0 | | 1806-002 | |
| FILE NUMBER: | | FILE NUMBER: | | DRAWING NUMBER: | | DRAWING NUMBER: | |
| 1806-002-20-29-001 | | 1806-002-20-29-001 | | 1806-002-20-29-001 | | 1806-002-20-29-005 | |