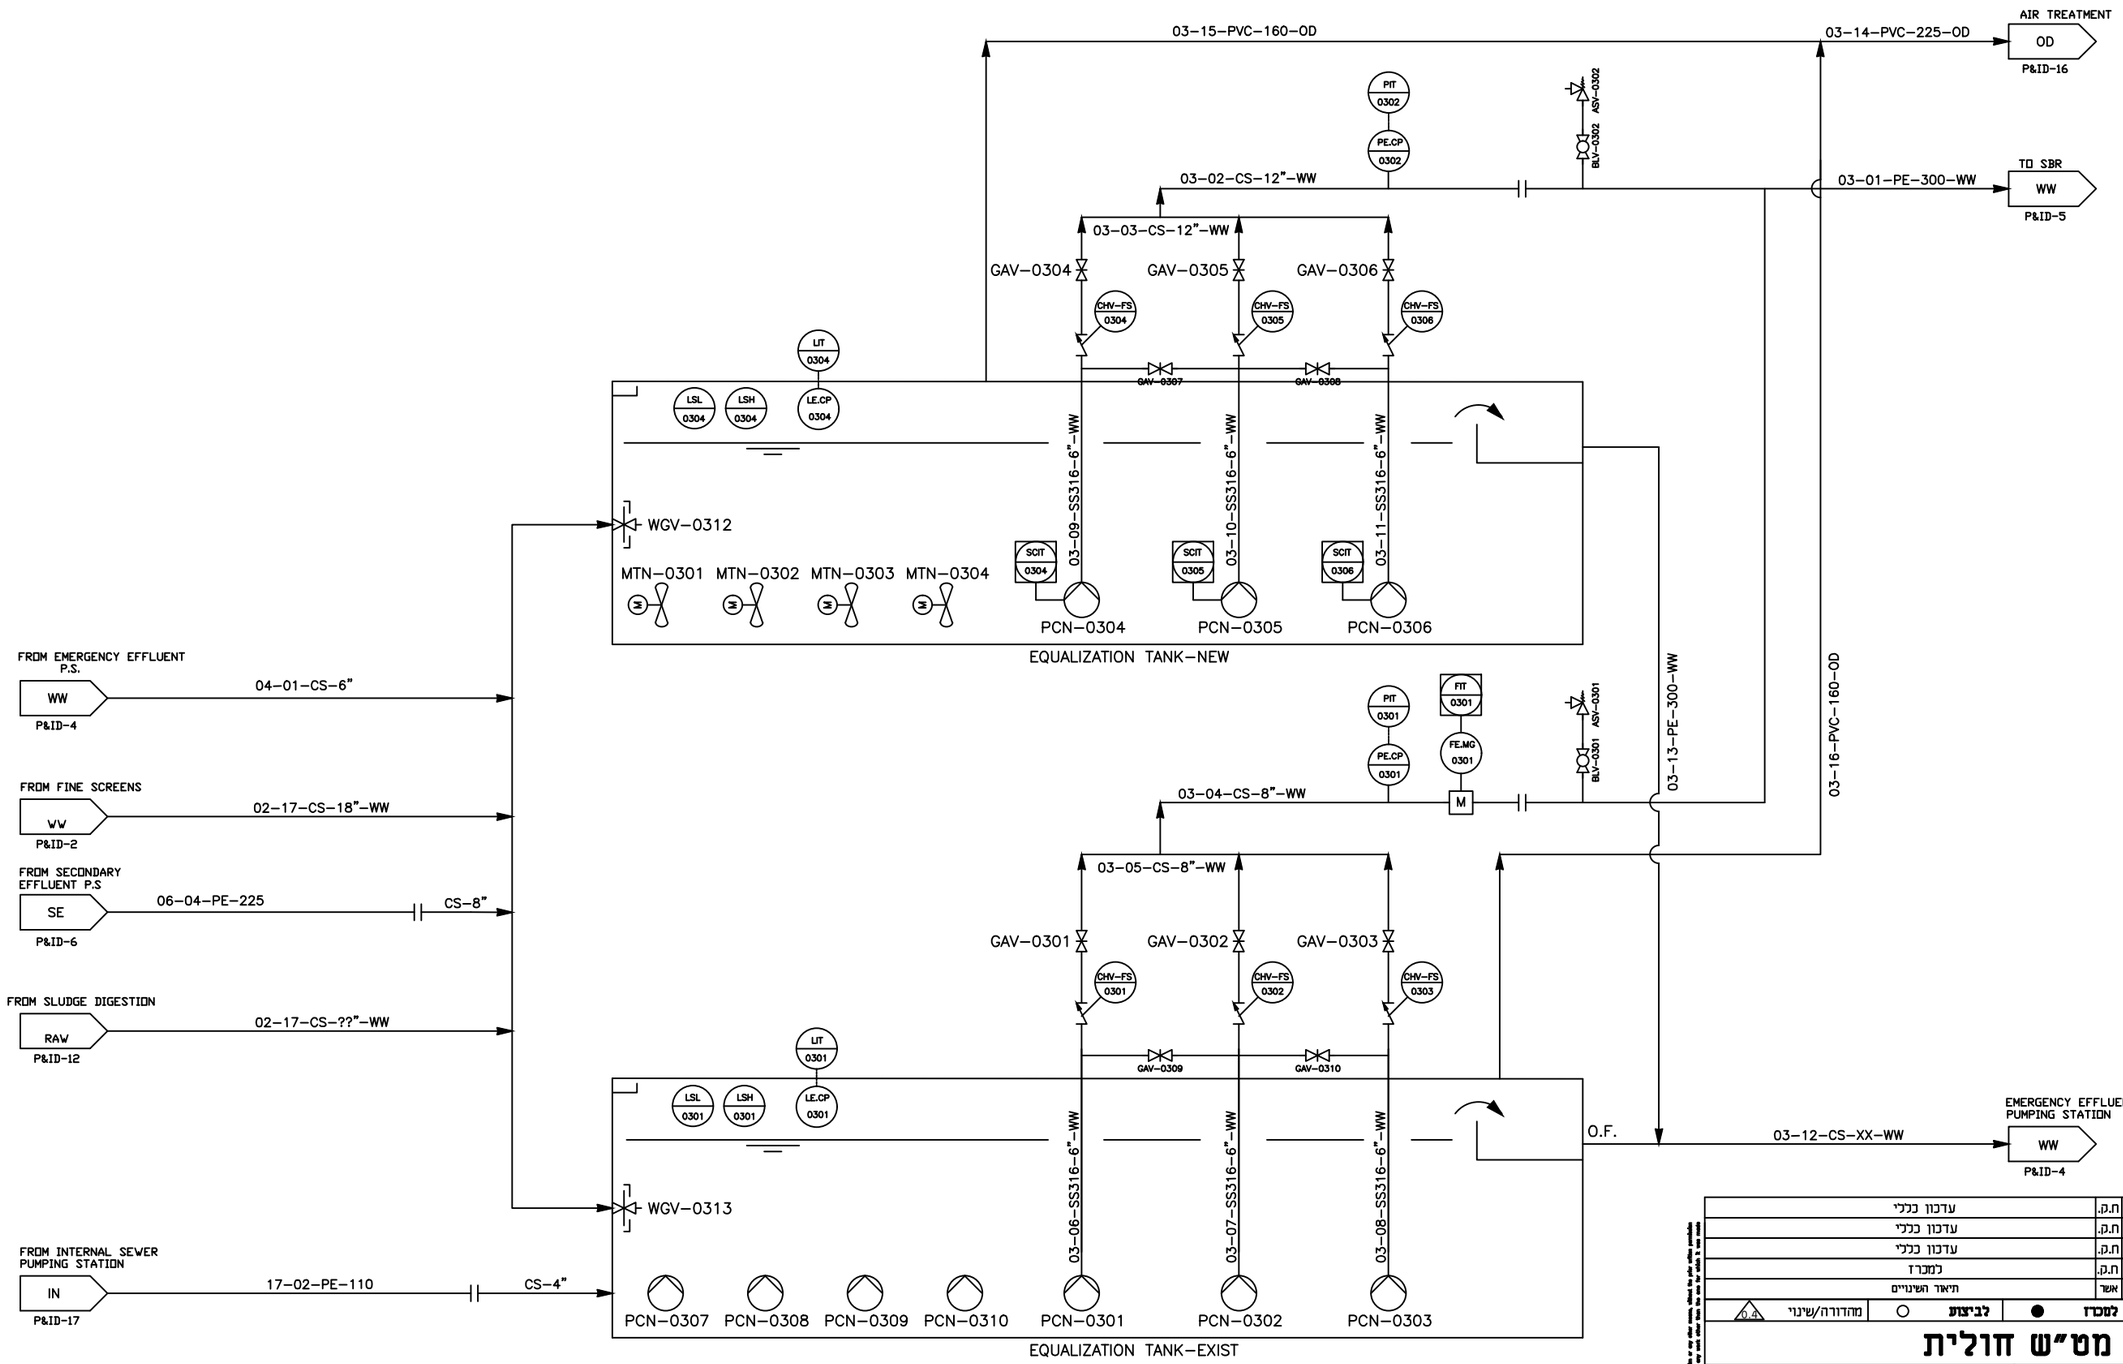

מס'	תאריך	תכנן	שרטט	בקר	אשר	תיאור השינויים	
0.5	29.9.24	נ.ב.	מ.ט.	י.ס.	ח.ק.	עדכון כללי	
0.3	04.08.24	א.א.	א.ב.	י.ס.	ח.ק.	עדכון כללי	
0.2	29.05.24	א.א.	מ.ט.	י.ס.	ח.ק.	עדכון כללי	
0.1	27.03.24	נ.ב.	מ.ט.	י.ס.	ח.ק.	למכרז	

לעיון ○ למכרז ● לביצוע ○ מהדורה/שינוי 0.4

פרויקט:
הרחבת מט"ש חולית

לקוח:
מועצה אזורית אשכול

שם התכנית:
P&ID 3–
EQUALIZATION TANK
& P.S.

dhv med engineering for tomorrow's environment
רח' הפנינה 2 רעננה
בניין מיקרוסופט כניסה E
טל. 09-8852312
פקס. 09-8853901
www.dhvmed.com

levels in : –
measures in: –
scale : –
drawing size: A3
project number: 1806-003
file number: 1806-002-12-00-003
drawing number: 1806-002-12-00-003

© DHV MED Ltd. This drawing is the property of DHV MED Ltd. It may not be reproduced and or made public by print, photocopy, satellite or any other means, direct to plot office provided or for any other use, in whole or in part, without such permission for any such other use, in whole or in part, is not valid.