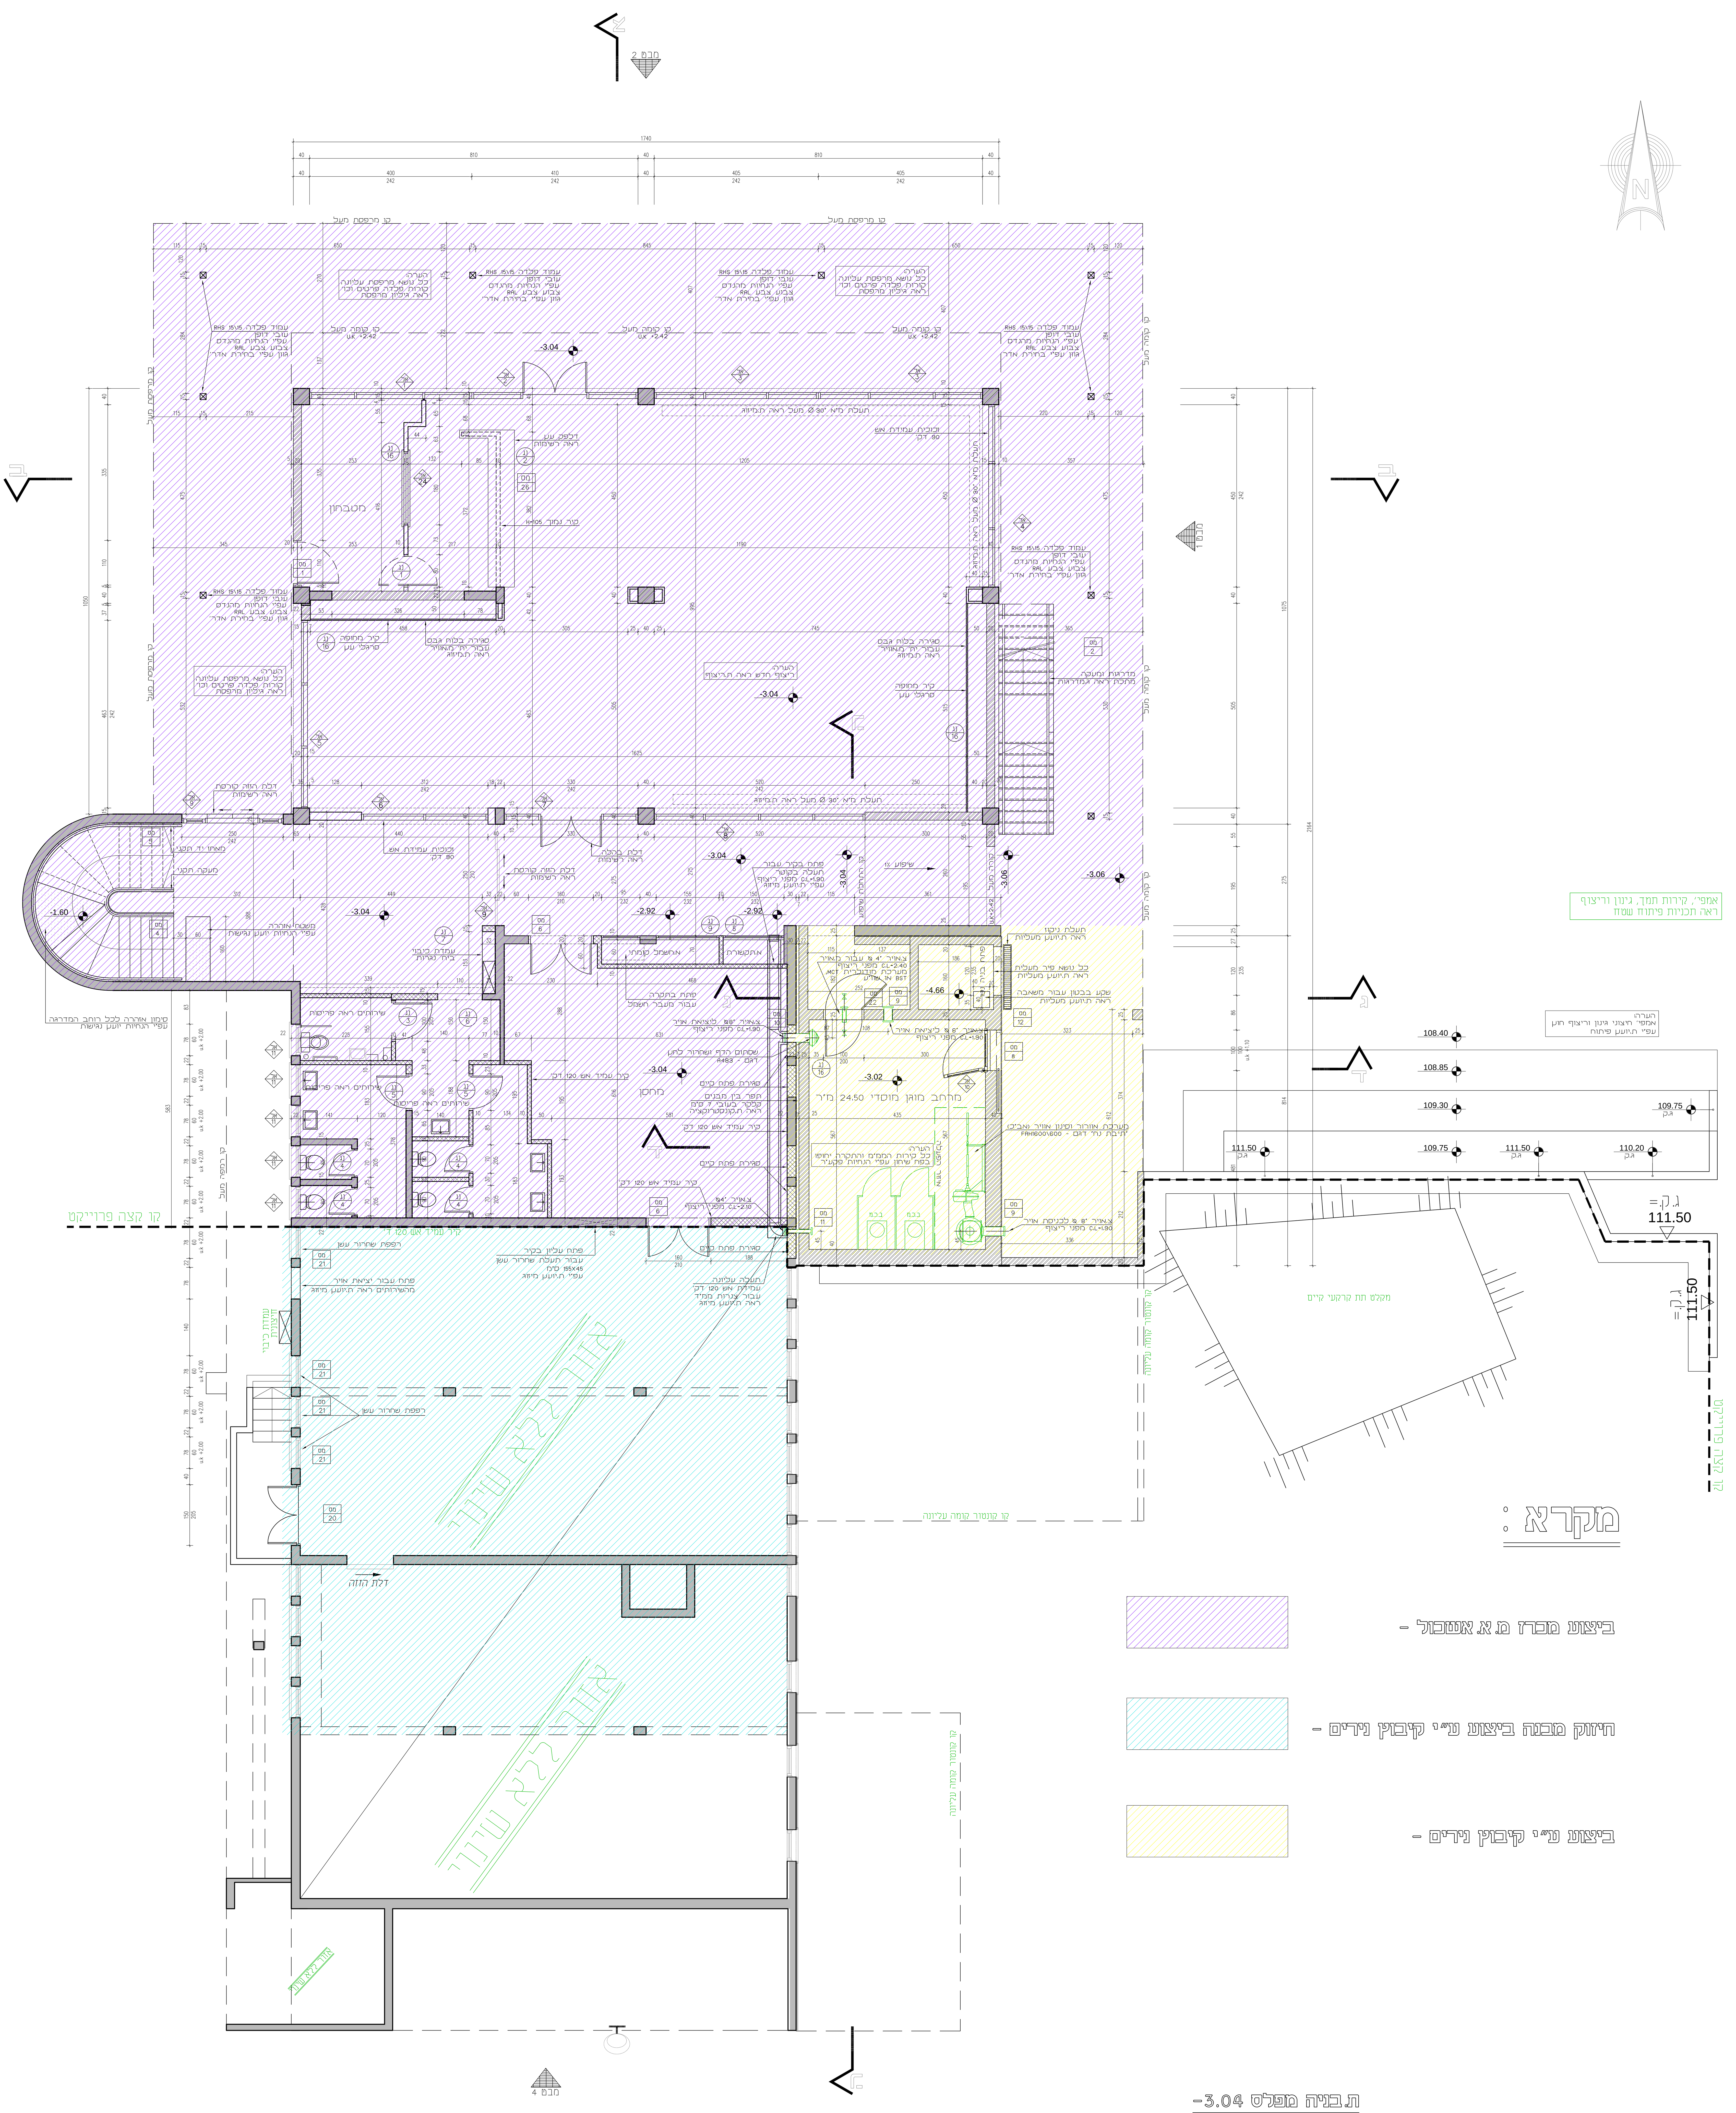

מקרא :

- ביצוע מכרז מ.א. אשכול –
- חיזוק מבנה ביצוע ע"י קיבוץ נירים –
- ביצוע ע"י קיבוץ נירים –

ת.בניה מפלס 3.04-

1:50

הערות:

המבצע אחראי לבדיקת התוכניות ולהתאמתן במקום!
על המבצע לבקר את כל המידות ועל כל טעות או אי התאמה עליו להודיע למתכנן.
אין לקבוע מידות ע"י מדידה בשרטוט.
מהנדס ו/או יועץ אשר שמו רשום מעל שם המתכנן בתכנית זו נושא לבדו באחריות המקצועית והחוקית.
אין לעשות כל שימוש בתכנית זו, או ברעיונות הגלומים בה ללא כל אישור בכתב מהמתכנן.
פרטי קירות פיתוח, יש לראות תכנית פיתוח כללית.

כל היועצים

אדריכל	אבי חינקים
קונסטרוקציה	יורם באום
מים וביוב	אדי מימון
מיזוג אויר	מאיר לוטסקי
חשמל	רמי בן צבי – אלרם
מעליות	שולוסקי
מיגון	אלקחי קולודקין
בטיחות	בעז ברק
אדריכל נוף	דויד קורנר
נגישות	רוזנברג רונן
אדריכל פנים	אמנון עוזרי
ביסוס	אבנרי רימון
מדידות	מ.ג.ה.

מהדורה	עדכון	תאריך	A	B	C	D	E	F	G	H	I	J	K	L	M	N	O
6	שינוי כיוון וזווית פתיחת דלת ממ"מ ותוספת דלת נגררות	07-05-2018	X	X	X	X	X	X	X	X	X	X					

תכנון:	שרטוט:	לאישור	לעיון	למכרז	לביצוע
				X	

מבנה ח.אוכל-קיבוץ נירים

אבי חינקים – אדריכל

רח' ההגנה 6, רעננה 43423
טל: 09-7414391 פקס: 09-7421440

שם התוכנית: **קומה 3.07- ת.בניה**

קנ"מ: 1:50

מספר גיליון: 07

שם הקובץ:

מהדורה: 6

תאריך עדכון: 06-06-2018