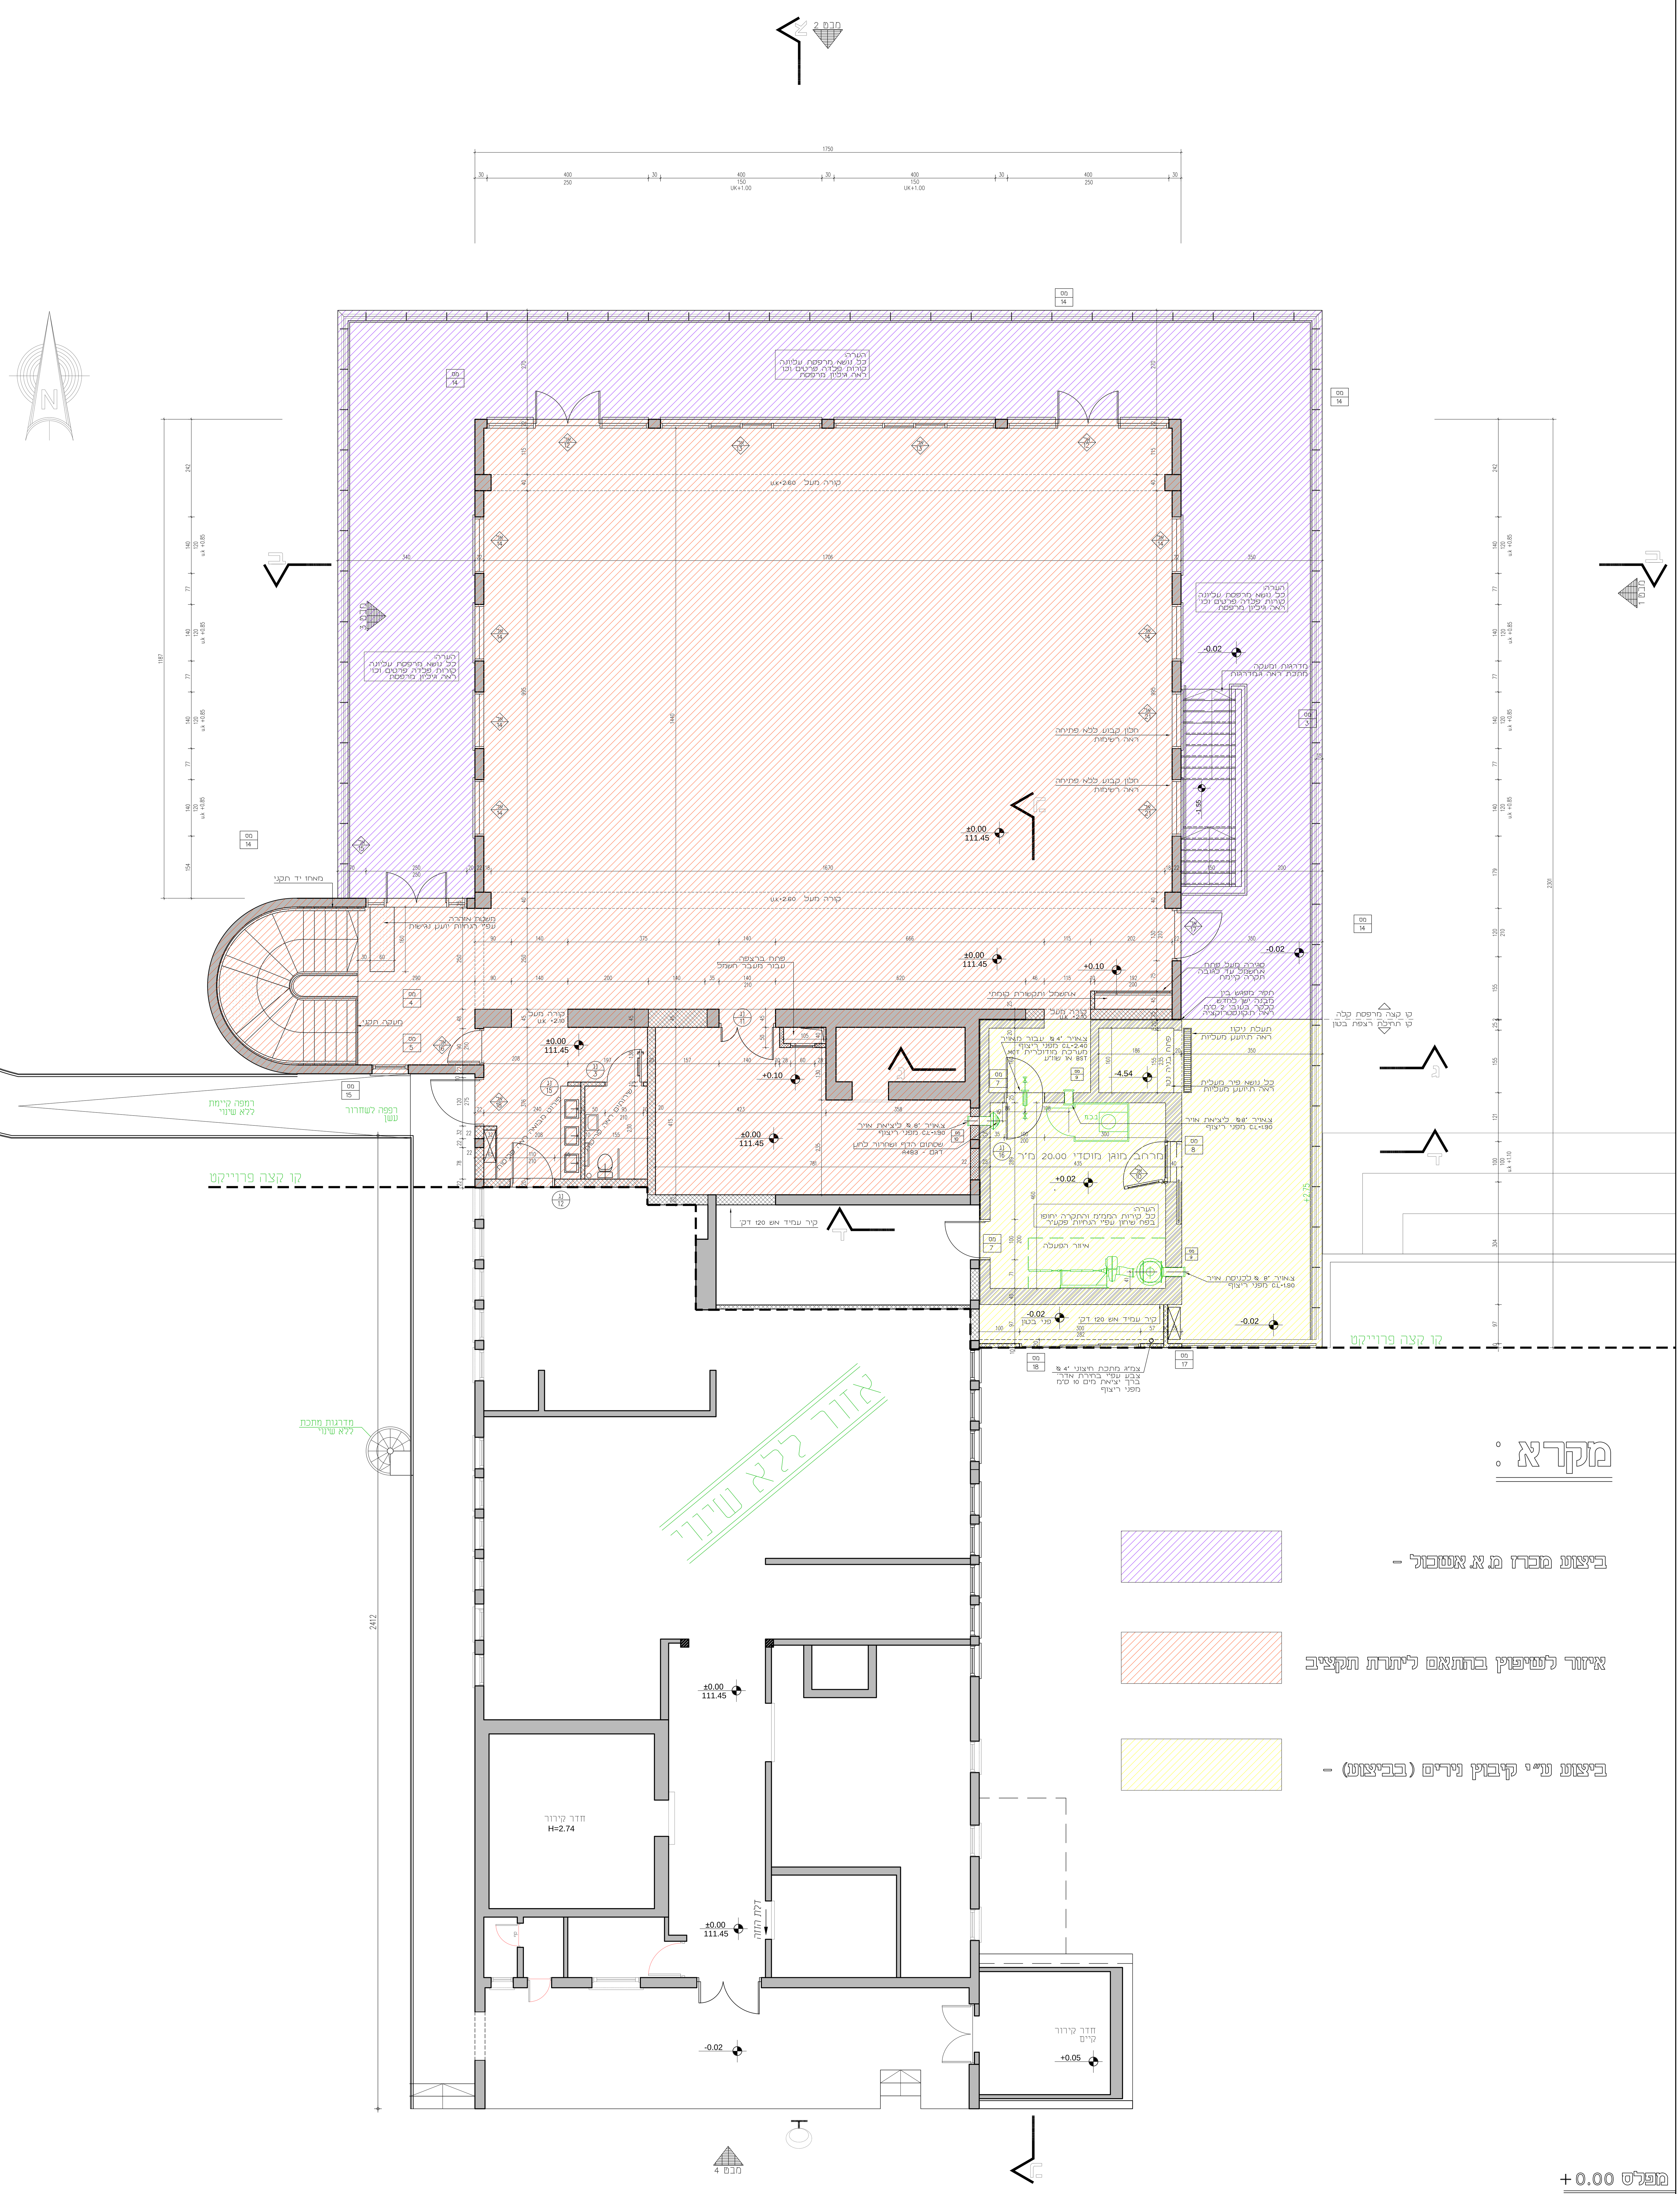

הערות:
המבצע אחראי לבדיקת התוכניות ולהתאמתן במקום!
על המבצע לבקר את כל המידות ועל כל טעות
או אי התאמה עליו להודיע למתכנן.
אין לקבוע מידות ע"י מדידה בשרטוט.
מהנדס ו/או יועץ אשר שמו רשום מעל שם המתכנן
בתכנית זו נושא לבדו באחריות המקצועית והחוקית.
אין לעשות כל שימוש בתכנית זו, או ברעיונות
הגלומים בה ללא כל אישור בכתב מהמתכנן.
פרטי קירות פיתוח, יש לראות תכנית פיתוח כללית.

כל היועצים

מהדורה	עדכון	תאריך	A	B	C	D	E	F	G	H	I	J	K	L	M	N	O
6	הוספת דלת עץ בכניסה לממ"מ	06-06-2018	×	×	×	×	×	×	×	×	×	×					

תכנון:	שרטט:	לאישור	לעיון	למכרז	לביצוע
				×	

מבנה ח.אוכל-קיבוץ נירים

אבי חינקים - אדריכל
רח' ההגנה 6, רעננה 43423
טל: 09-7414391 פקס: 09-7421440

שם התוכנית: **קומת קרקע תכנית בניה**
קנ"מ: 1:50
מספר גיליון: 08
תאריך עדכון: 06-06-2018
מהדורה: 6