




# ממ"מ 2 - מרכזון אי-בי

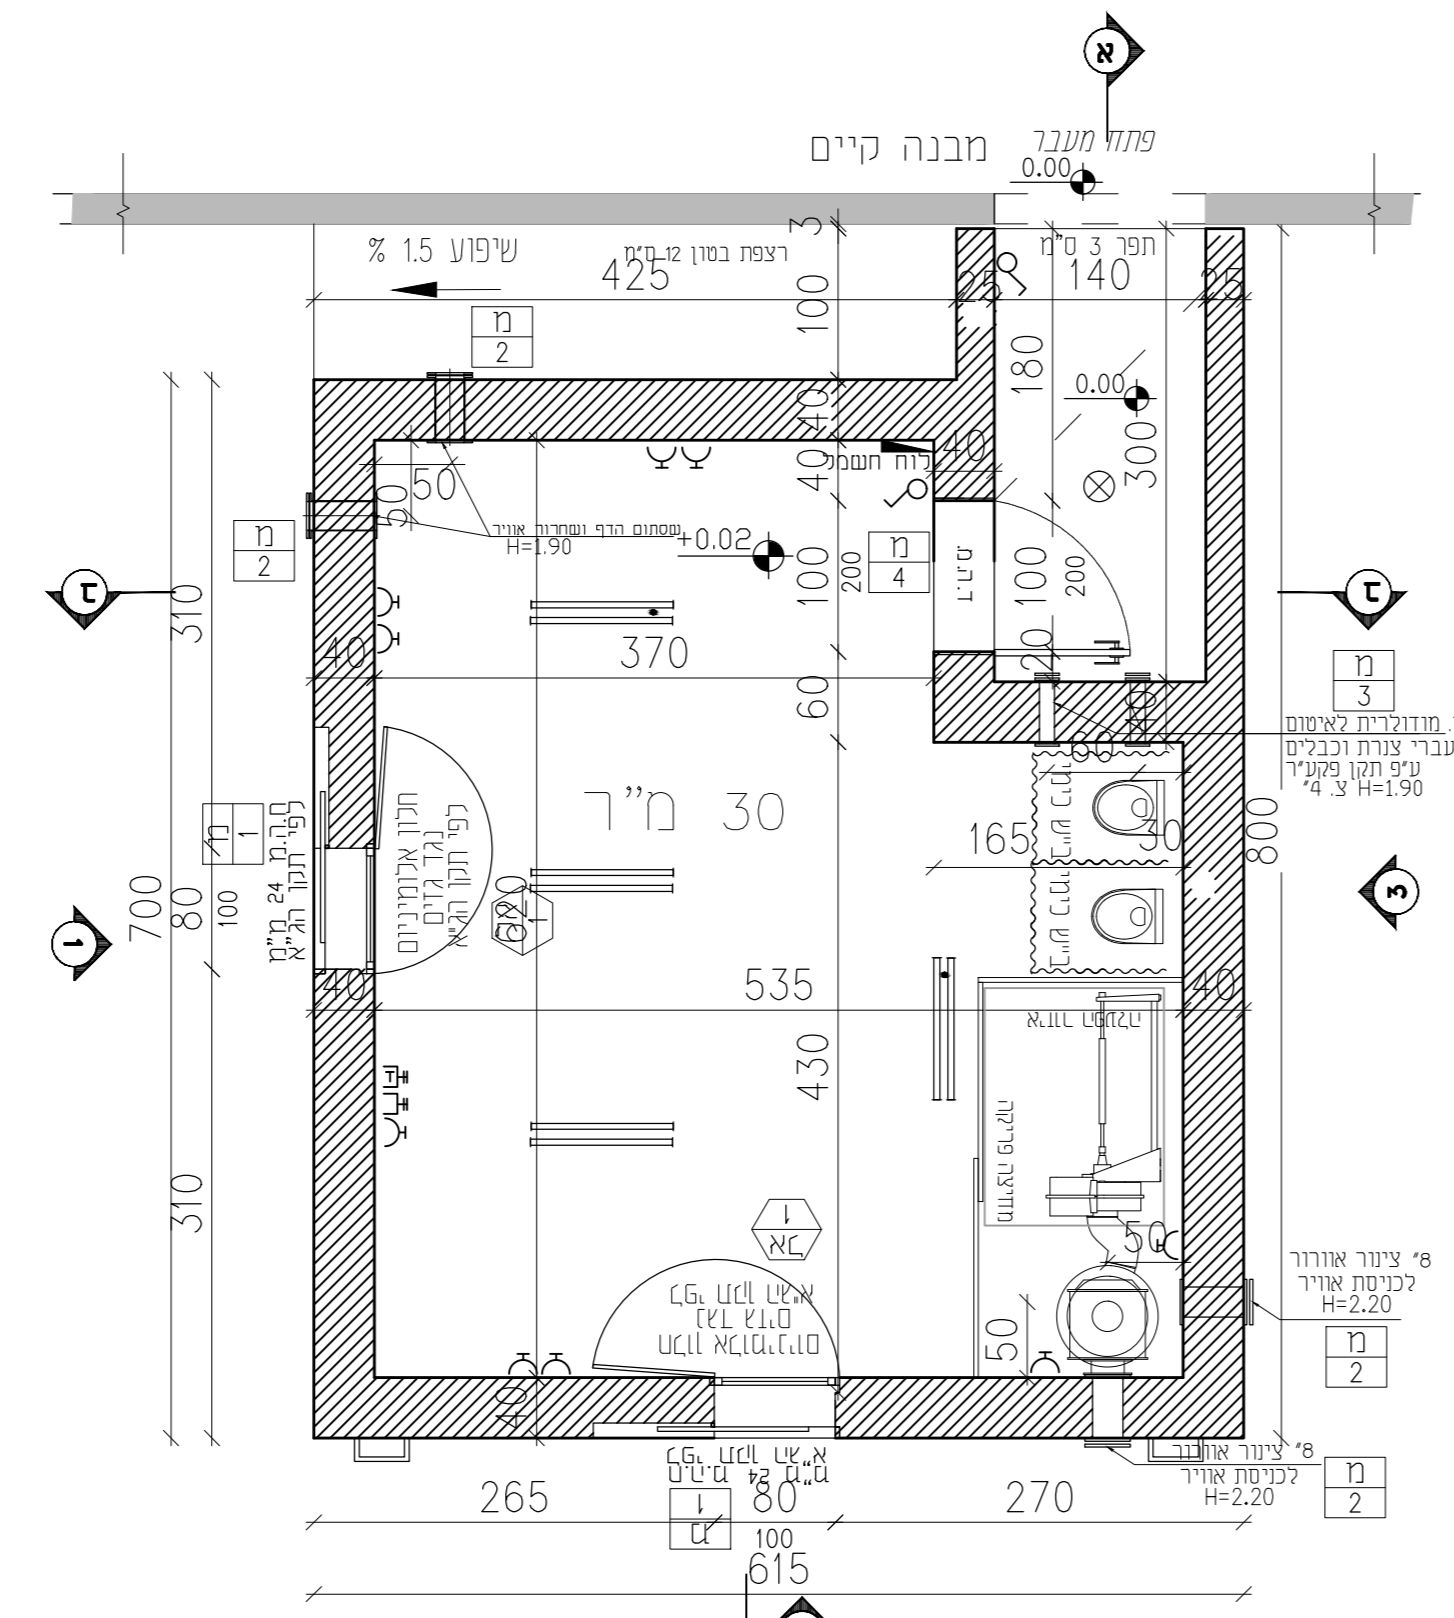


תוכנית ק.מ.1:50

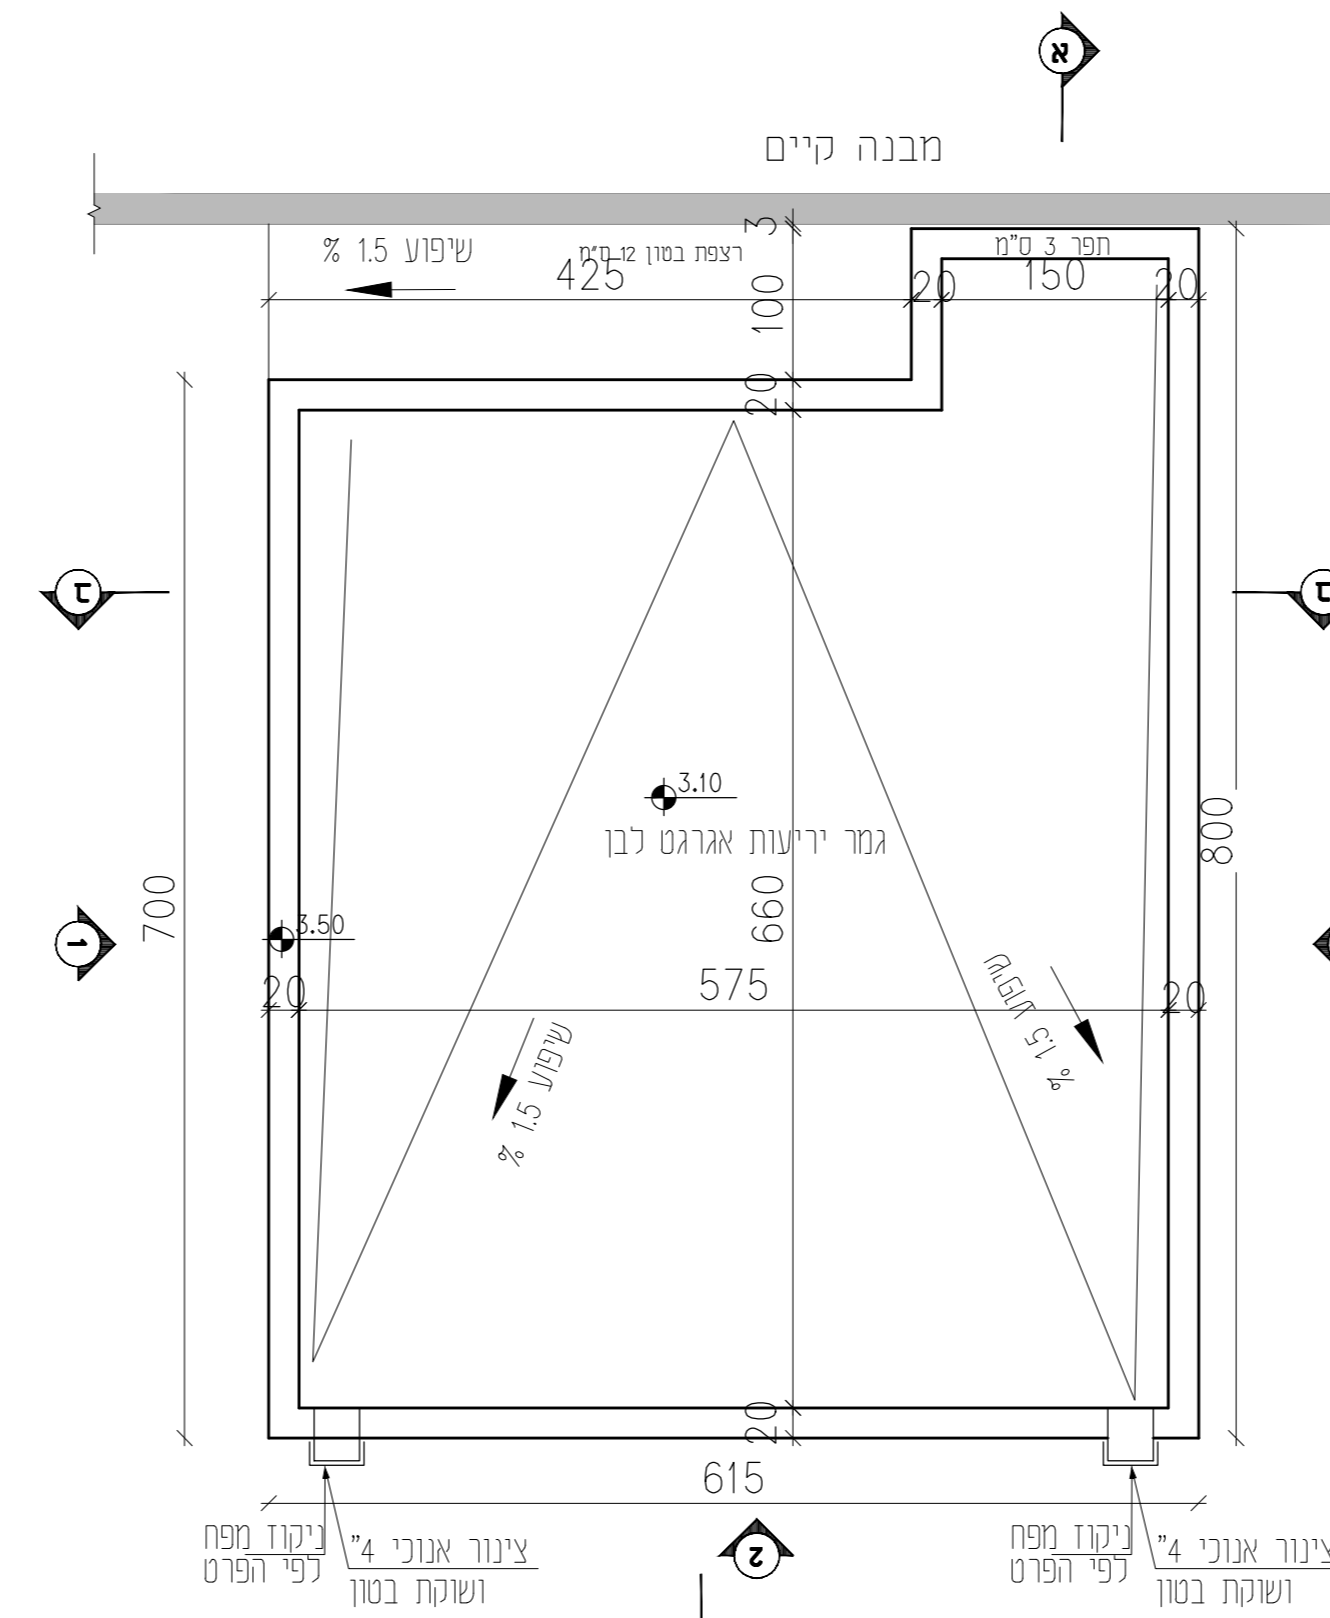


תוכנית ק.מ.1:50

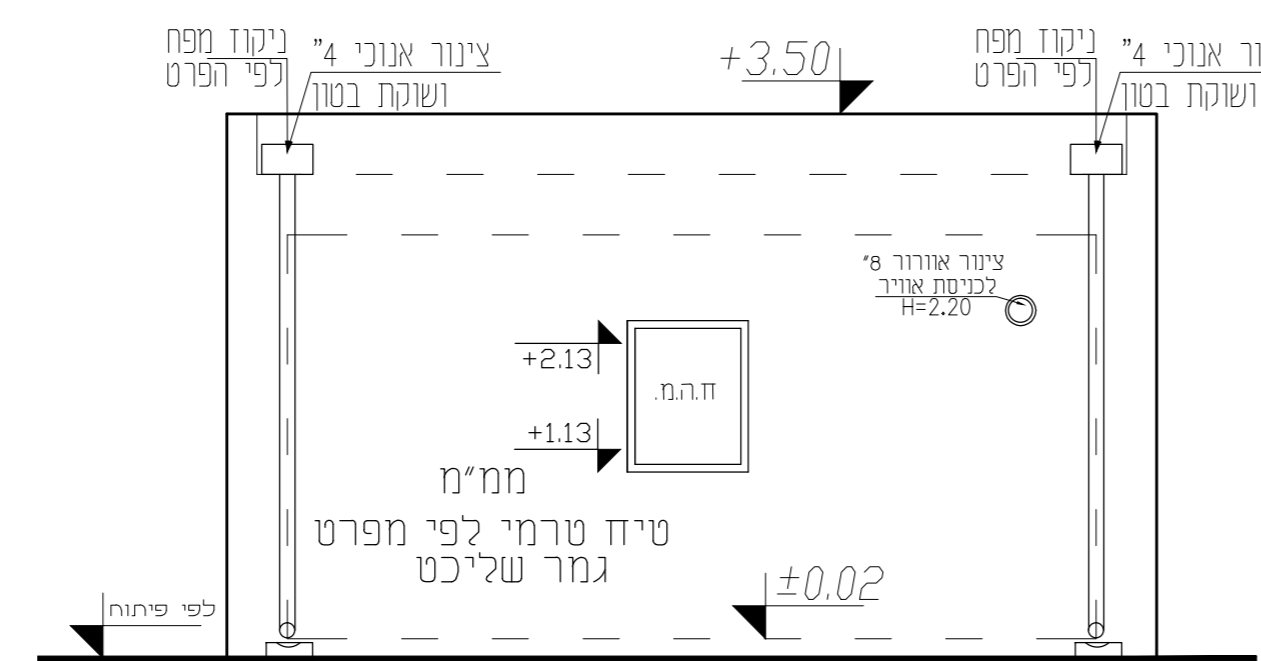


חזית 2

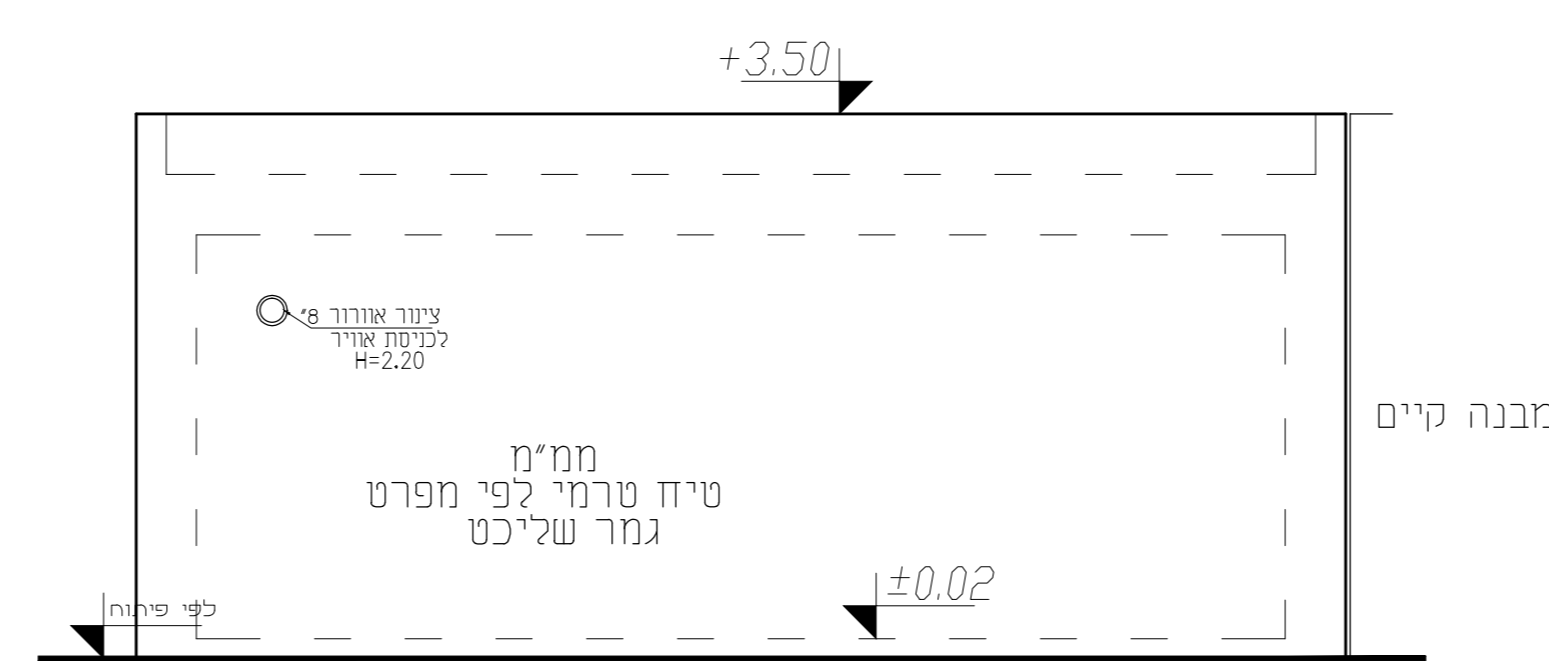


חזית 1

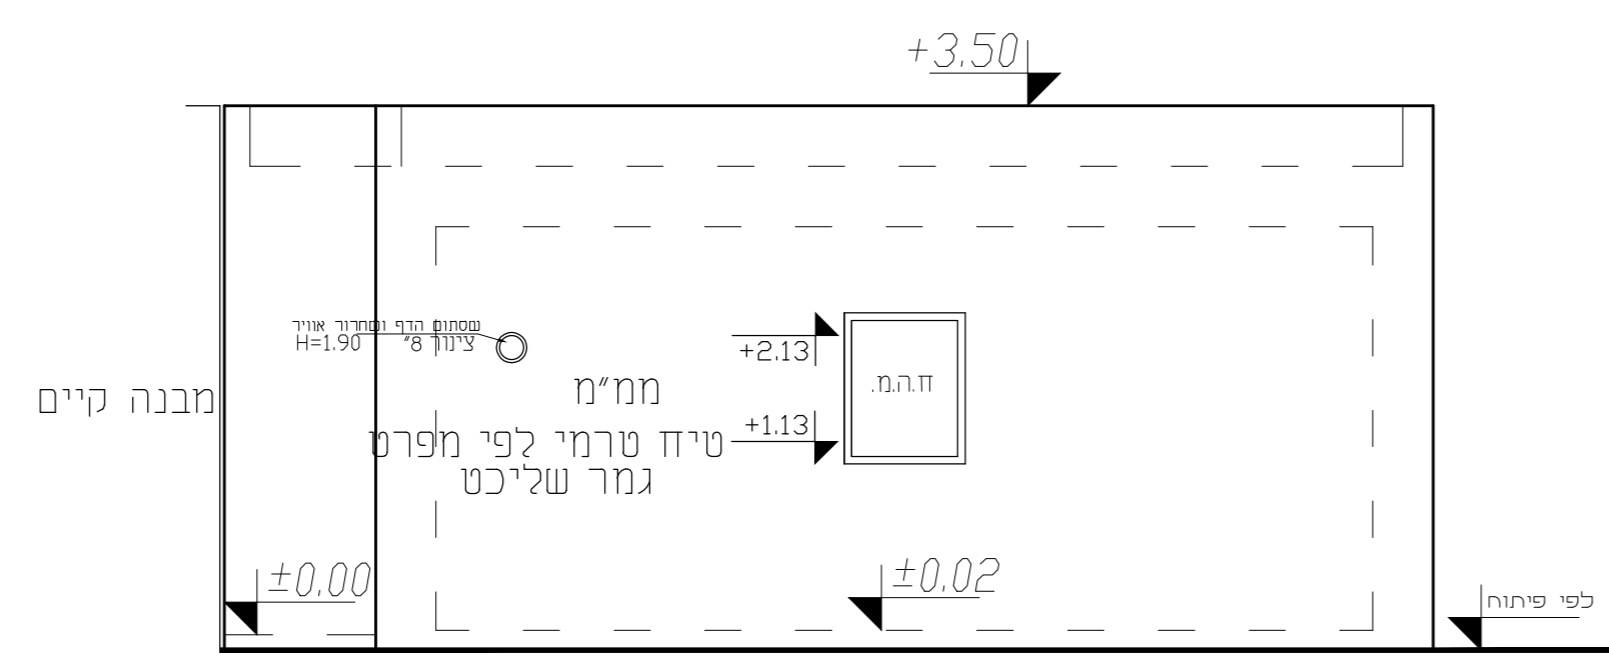


חזית 1

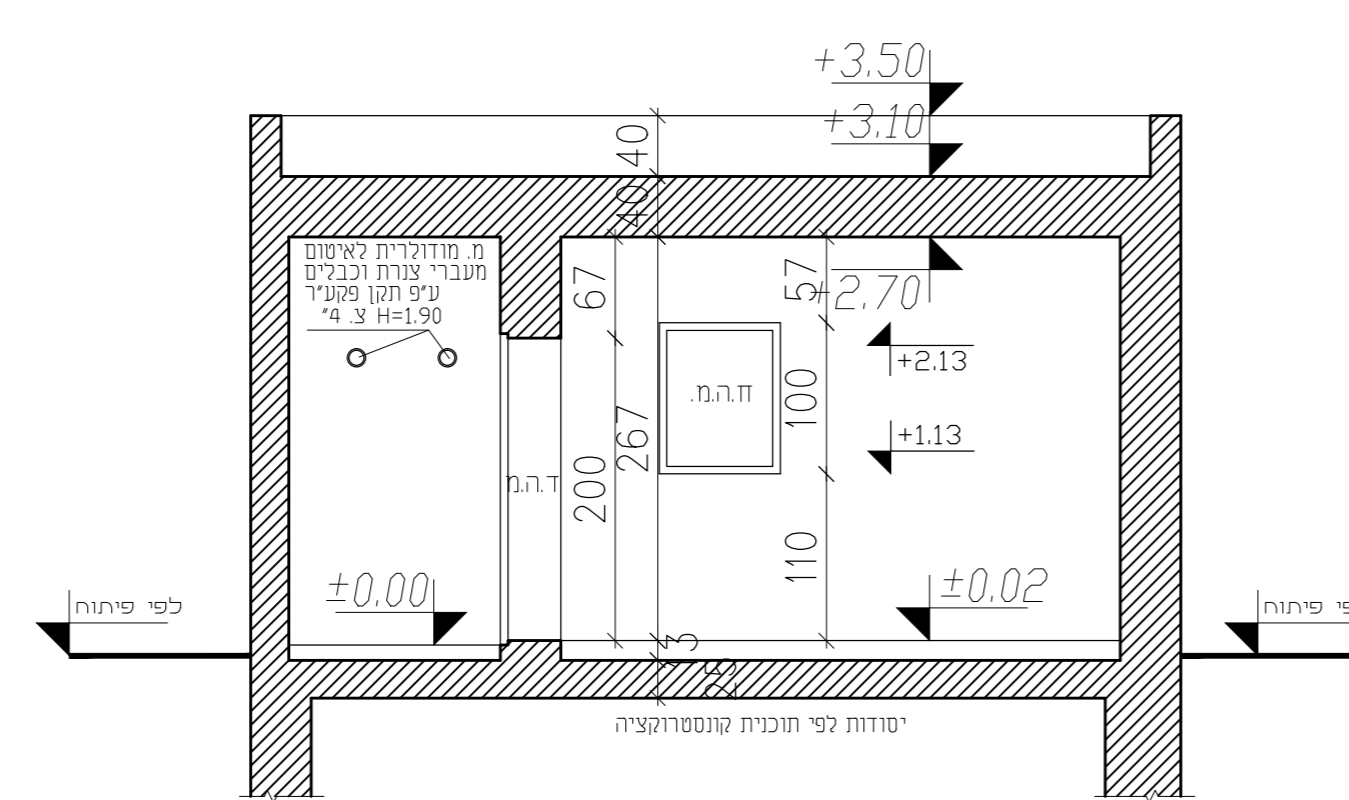


חזת ב-ב

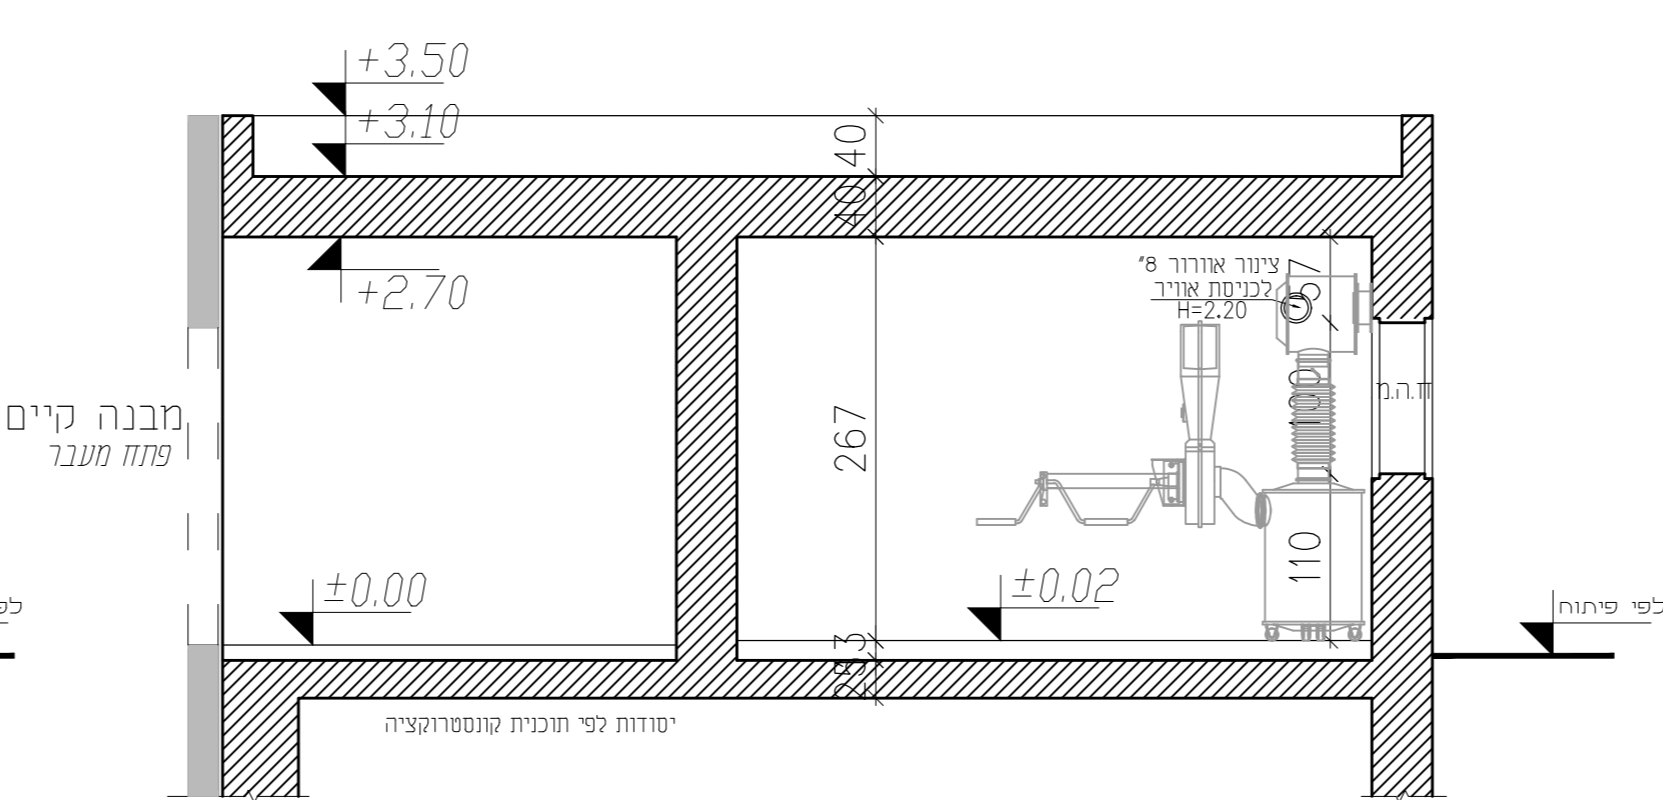

חזת א-א

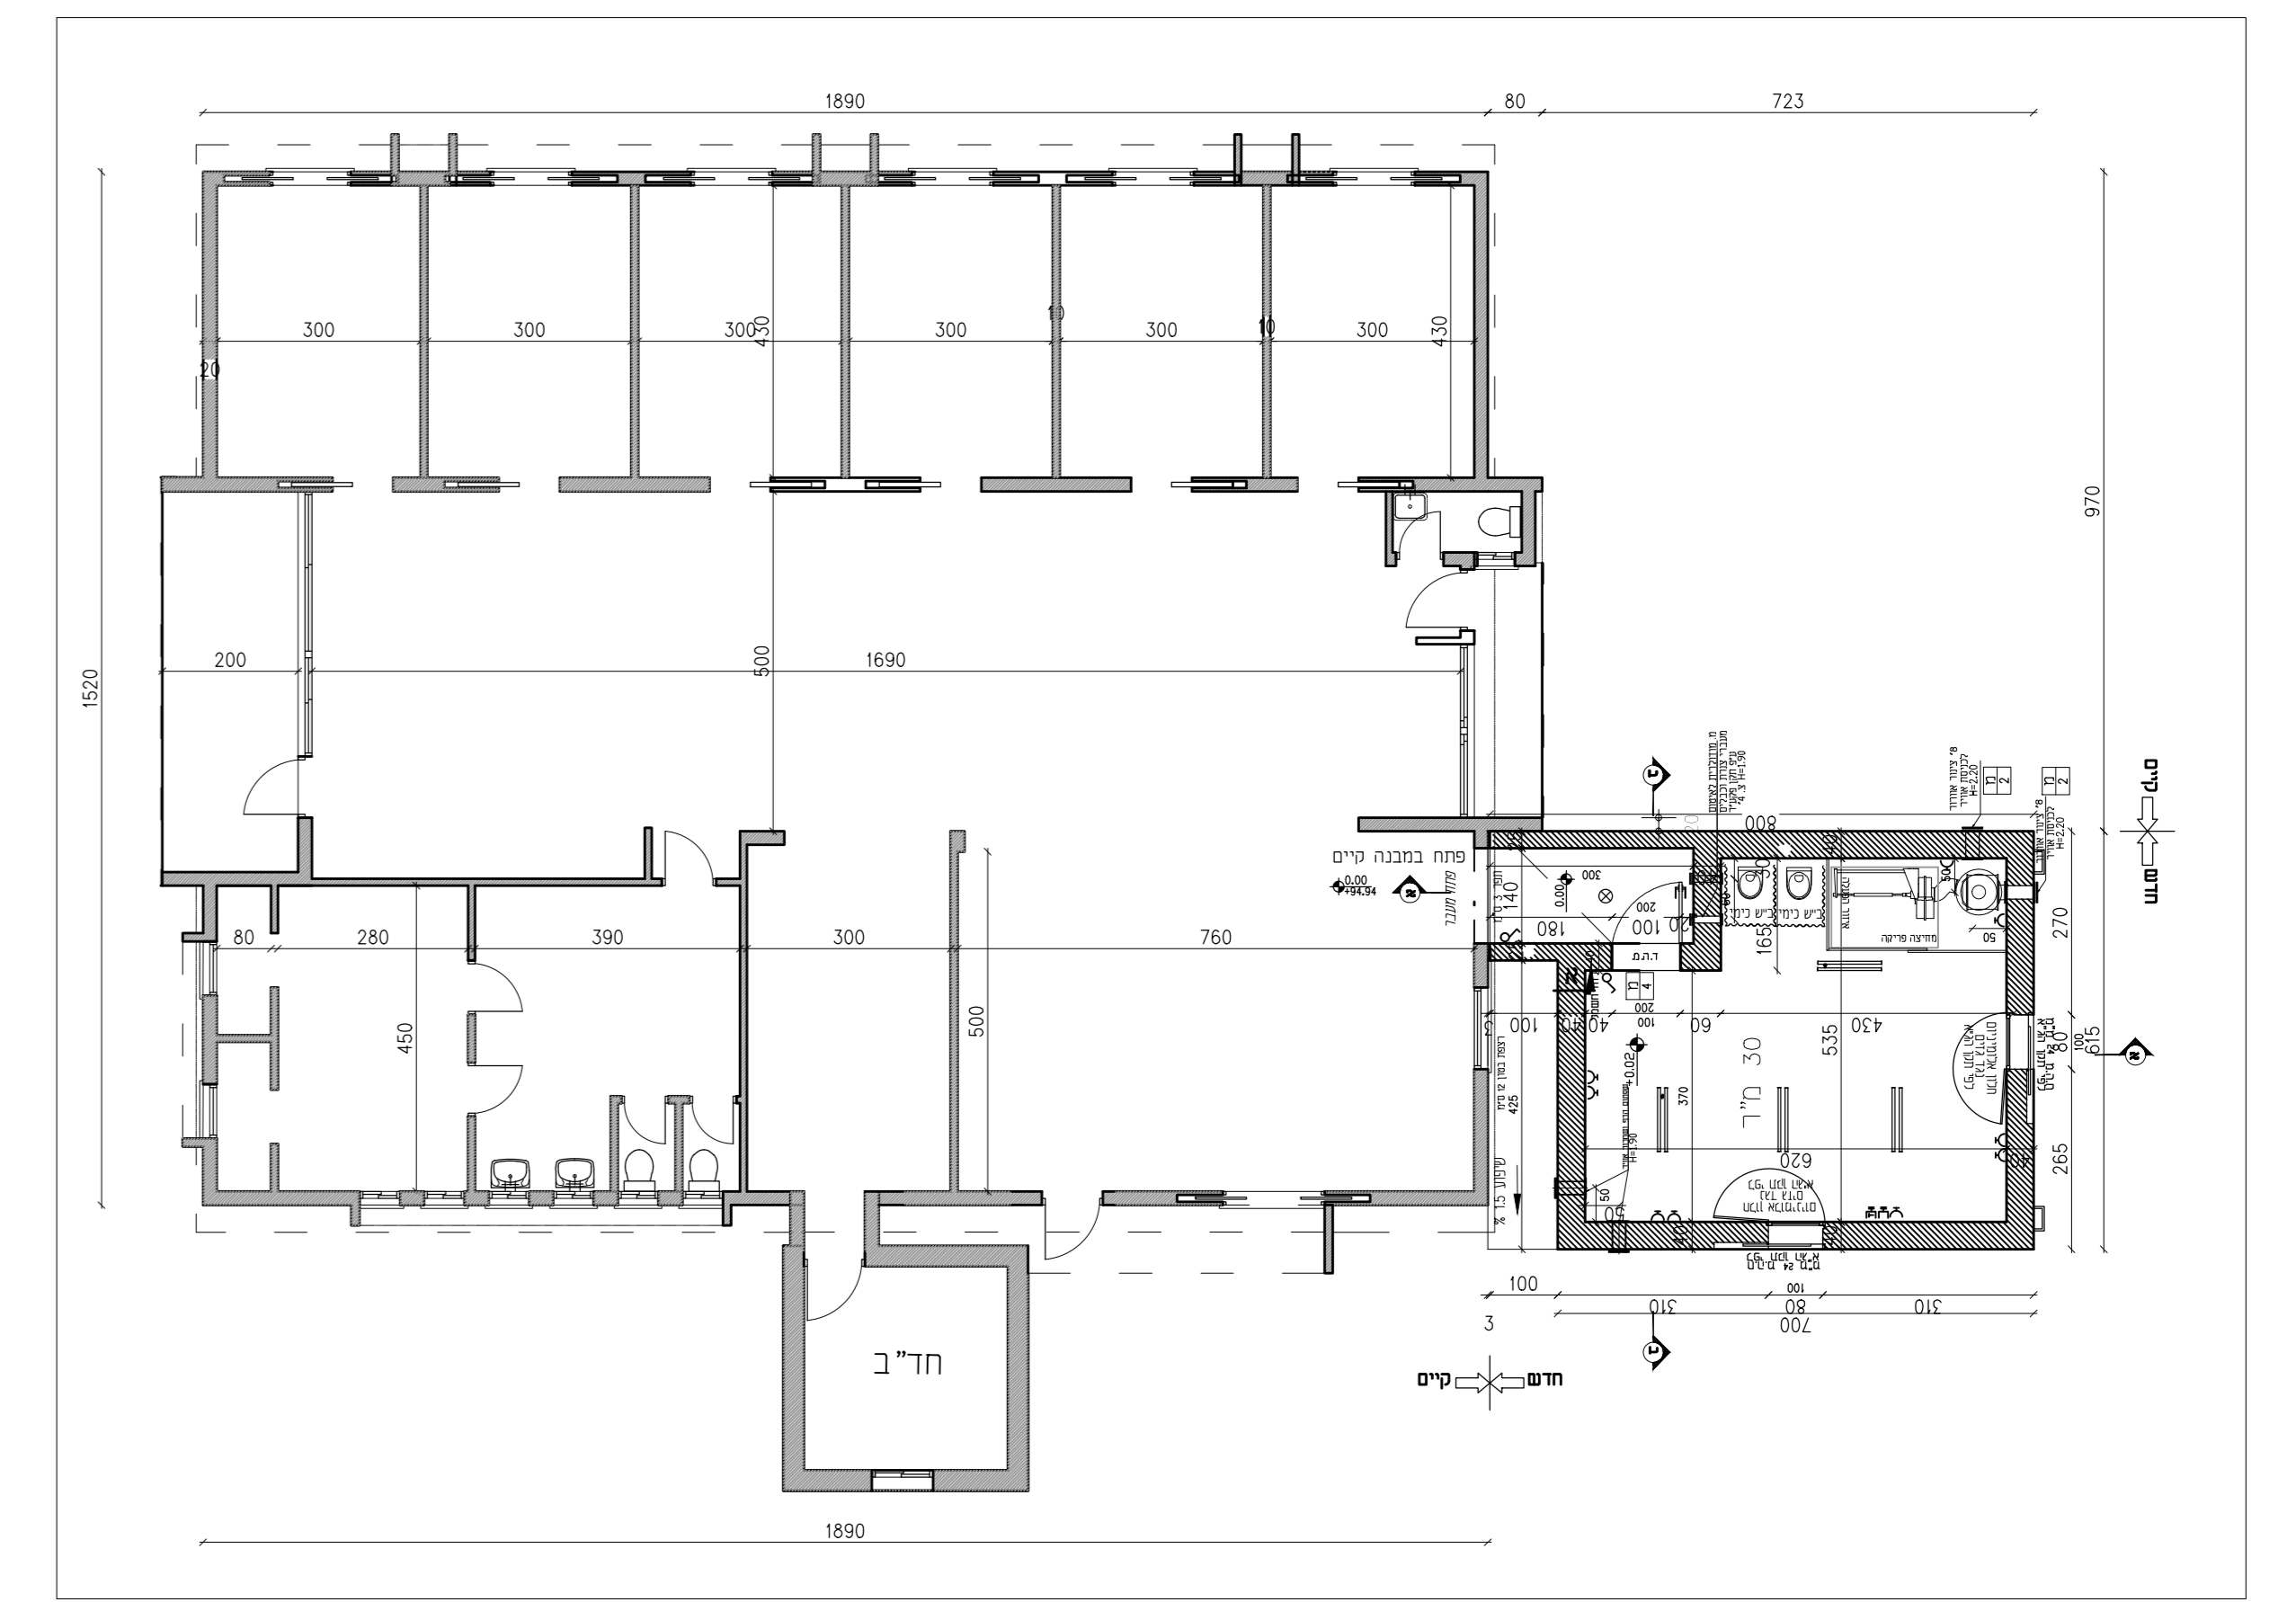

## מועדון חינוך אי - בי

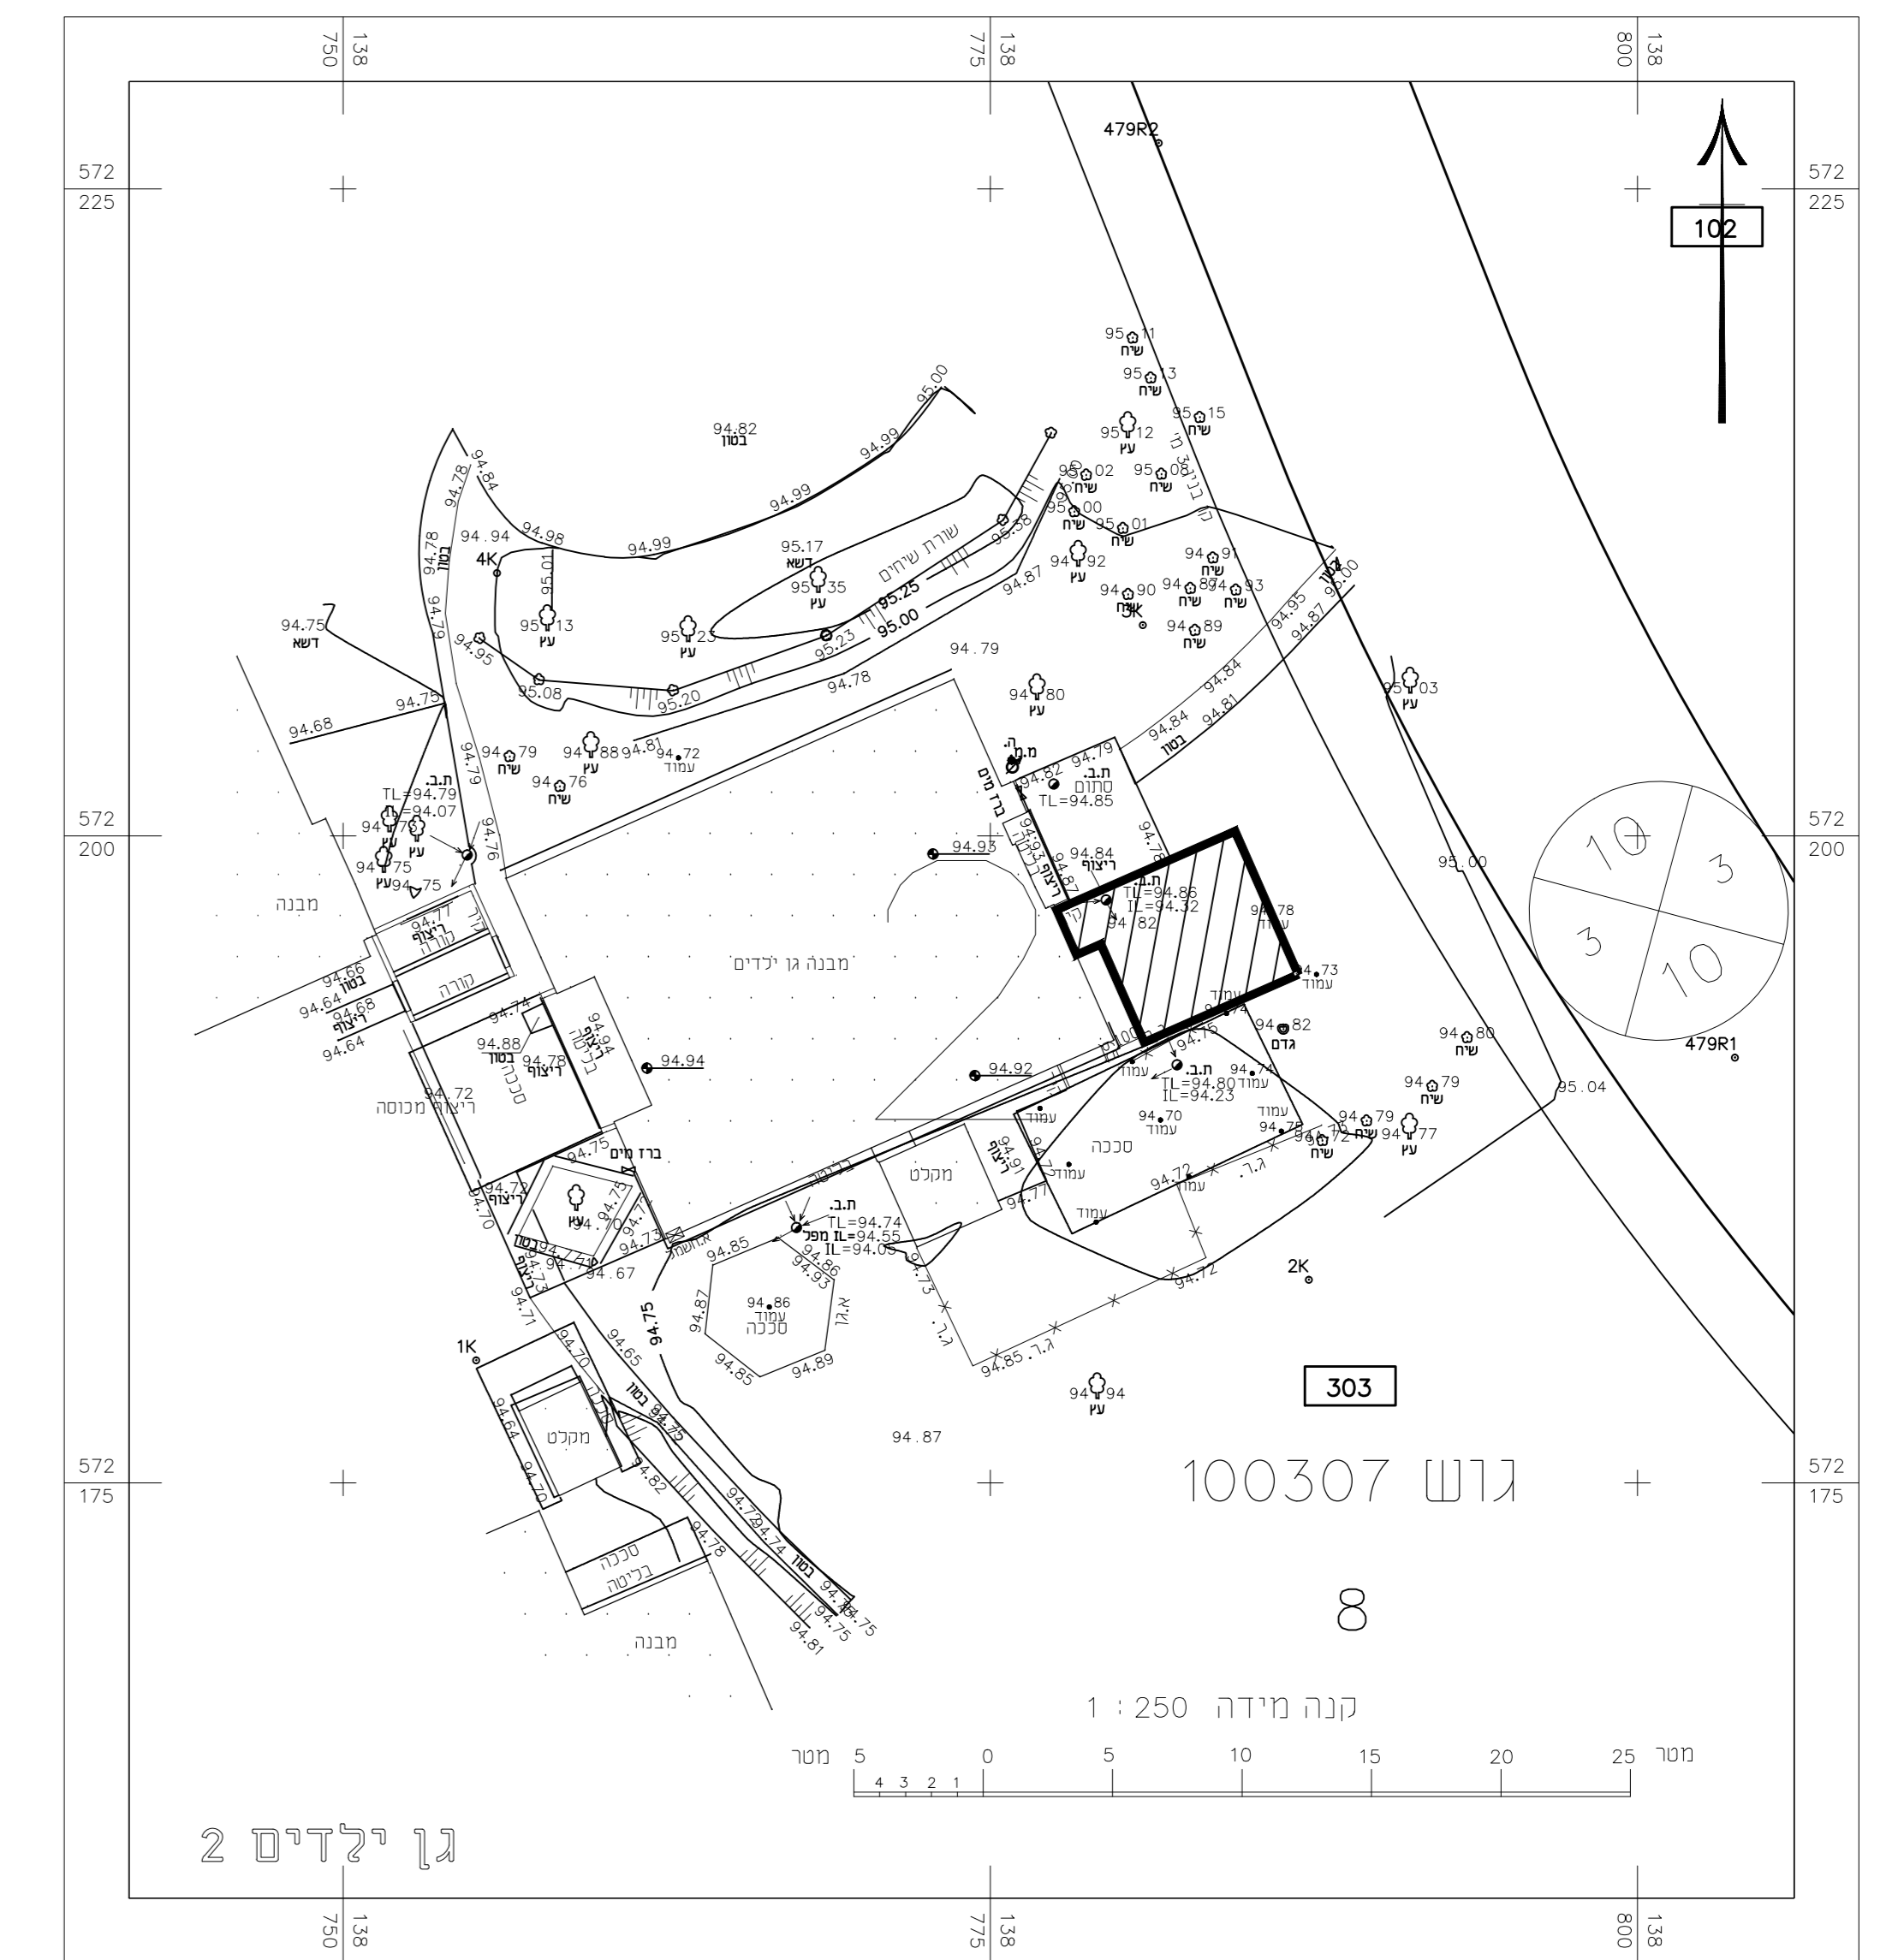

מקרא	
קור קיים	
קור חדש	
קור להריסה	

הנרתח  
המבצע אחראי לבדיקת תוכנית והראמתן במקום.  
על המבצע לבקר את כל המידות ולרדע'ע לחמתון לפני ביצוע  
על כל טעות או אי-התאמה.  
אין לקבוע מידות ע"י מדידה בשטח.  
אין לעשות כל שימוש בתוכנית זו או ברעיונות הגומלים בה ללא  
אשרור בכתב מהמתכנן.

- לביצוע
- למחרו בלבד
- לעיון בלבד

