תאריך	תפוצה											
	מזמין	מתאם	אדריכל	קונסטרוקטור	תברואה	חשמל	מזוג אויר	עצוב פנים	מעליות	כבוי אש	מפרטים וכמויות	
24.8.2000	●											

מס'	תאריך	שנויים	חתימה
1	10.11.2014	אאא	ה.

רשימת יועצים

אדריכלות	יורם בר- סיני - א. ב. מתכננים
קונסטרוקציה	יורם באום- לוי- באום
תברואה	
חשמל	אבי אלגבסי- אור-אל
מזוג אויר	
פתוח	
מפרטים וכמויות	מאיר גרינברג
יעוץ בטיחות	
יעוץ נגישות	
יעוץ מיגון	

צפון

שלב	תאריך	חתימה
○ לעיון:		
○ לאישור:		
○ למכרז:	10.11.2016	ה.
● לבצוע:	26.3.2017	ה.

מס' גליון: א-1

מהדורה: 1

תאריך עדכון: 26.3.2017

ק.מ.: 1: 50

תוכן הגליון: **תכנית**

המזמין: **בארי**

מקום: **בארי**

פרוייקט: **זוגון מס' 41 (בית איריס)**

תוספת ממ"מ ומרפסת מקורה

*המבצע אחראי לבדיקת התכניות והתאמתן במקום.
על המבצע לבקר את כל המידות ולהודיע למתכנן לפני בצוע על כל טעות או אי-התאמה.
*אין לקבוע מידות ע"י מדידה בשרטוטים.
*אין לעשות כל שמוש בתכנית זו או ברעיונות הגלומים בה ללא אישור בכתב מהמתכנן.

מערכת ניהול איכות RONET ISO 9001:2008

תכנון: אדריכל יורם בר-סיני

תחום: אדריכלות

שרטוט: לודמילה

תאריך מקור: 7.10.2015

בקר:

מס' עבודה: 14316

קובץ: P:/PRJ/ARCHI/P1-BEERI-Zugonim-41.dwg

א.ב. מתכננים
שלוחת נגב, ד.נ. חוף אשקלון 89100
טל. 08-6891232 פקס. 08-6891228
www.abt.co.il
מתכננים

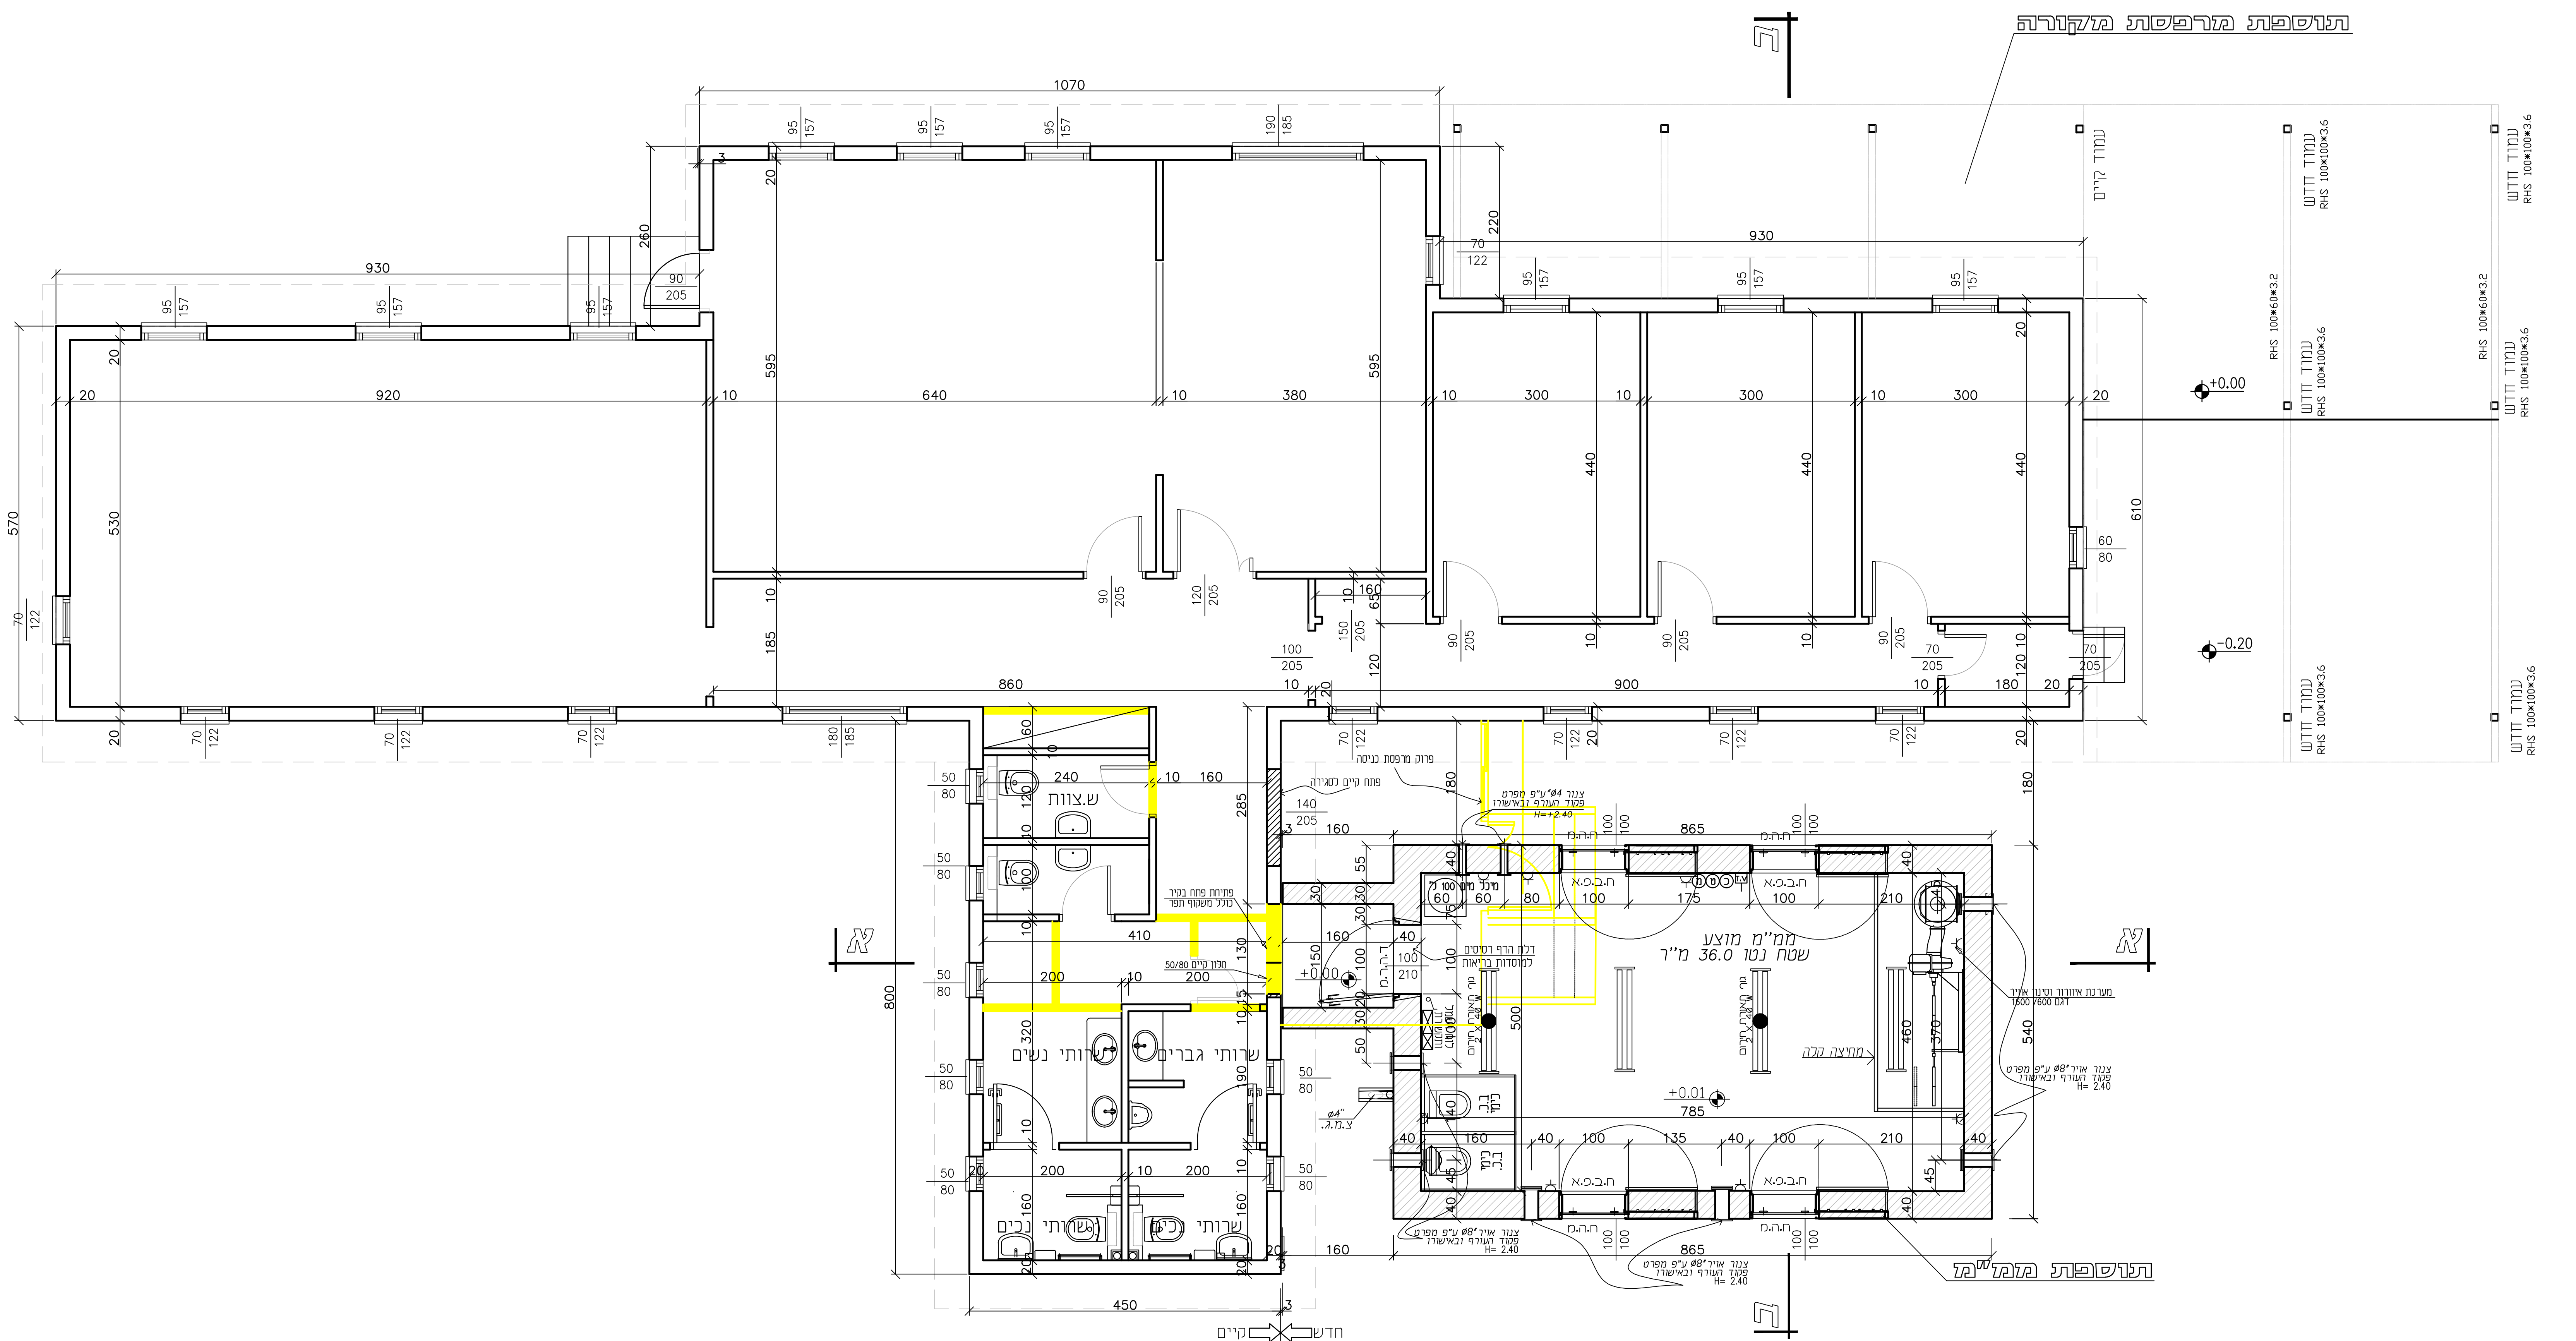
תוספת מרפסת מקורה
עמוד קיים
עמוד חדש RHS 100*100*3.6
RHS 100*60*3.2
+0.00
-0.20
1070
930
920
640
380
300
440
595
570
530
610
860
900
פרוק מרפסת כניסה
פתח קיים לסגירה
צנור Ø4" ע"פ מפרט פקוד העורף ובאישורו H=+2.40
מיכל מים 100 ל'
דלת הדף רסיסים למוסדות בריאות
ממ"מ מוצע
שטח נטו 36.0 מ"ר
גוף תאורה 40 W 2 X חירום
מחיצה קלה
מערכת איוורור וסינון אויר דגם 1600/600
צנור אויר Ø8" ע"פ מפרט פקוד העורף ובאישורו H= 2.40
ח.ב.פ.א
ח.ה.מ
ד.ה.ר.מ
ב.ג. כימי
Ø4" צ.מ.ג.
+0.01
785
865
540
+0.00
ש.צוות
שרותי נשים
שרותי גברים
שרותי נכים
פתיחת פתח בקיר כולל משקוף תפר
חלון קיים 50/80
800
450
קיים
חדש
תוספת ממ"מ
א
ד

תכנית
בית מס 41
ק.מ. 1:50