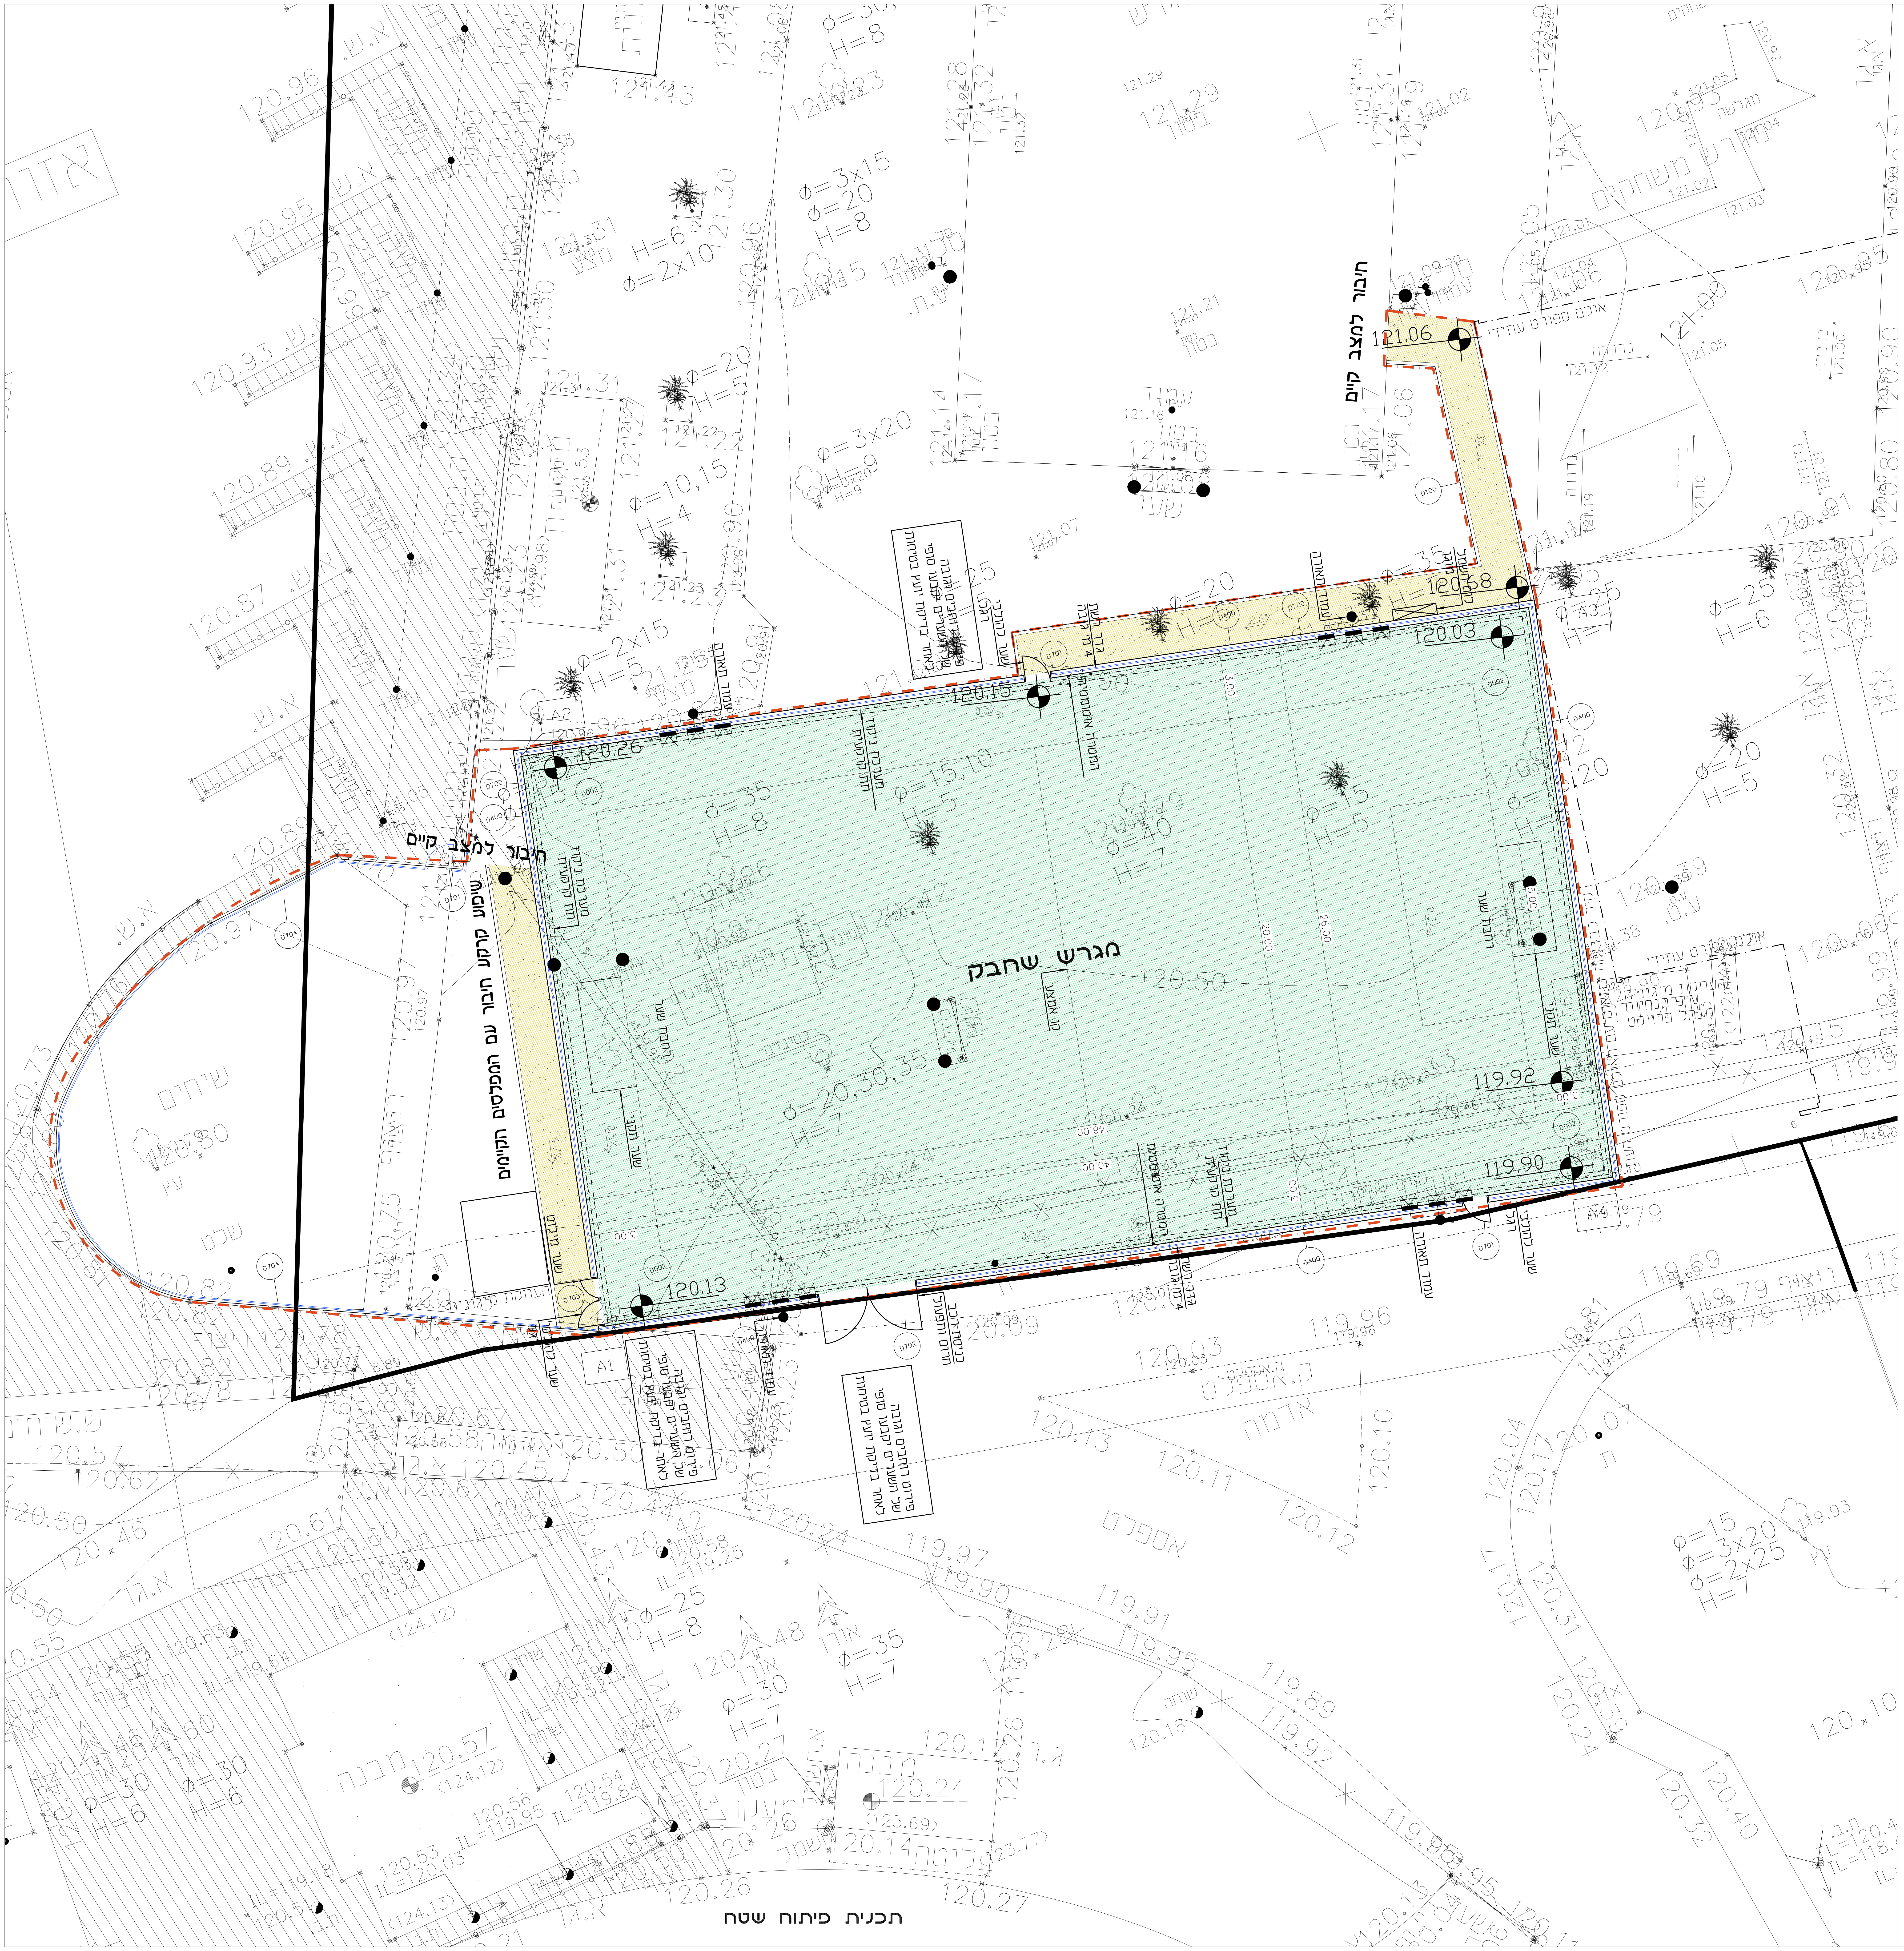
מגרש שחבק
חיבור למצב קיים
חיבור למצב קיים
שיפוע קרקע חיבור עם המפלסים הקיימים
תכנית פיתוח שטח
120.26
120.15
120.03
120.68
121.06
119.92
119.90
120.13
120.50
A1
A2
A3
A4

תפוצה	שם	יועצים
תאריך		
	עירייה	
	מזמין	
	מנהל פרוייקט	
	אדריכל נוף	
	קונסטרקטור	
	יועץ נגישות	
	יועץ בטיחות	
	יועץ אנצטלציה	
	יועץ חשמל	
	יועץ תנועה	
	יועץ מזרקות	
	יועץ איטום	
	אדר.נוף עירייה	

תאריך	שינוים

מקרא

גבול עבודה	- · - · -
חול	▨
שחבק	🟩
גדר	- - - -
מפלס	118.02 ⊕
פרט	D000
שיפוע	0.0%
עמוד תאורה	

המבצע אחראי לבדיקת המידות ולהתאמתן במקום !
על המבצע לבקר את כל המידות ועל כל טעות
או אי התאמה יש להודיע למתכנן !

אין לבצע עבודות ע"פ מדידה בשרטוט

○ לעיון ○ לאישור ● למכרז ○ לביצוע

פרויקט: קריית חינוך חבל אשכול
שרטוט: תכנית כללית - מגרש שחבק
אדריכל אחראי: חורחה זלצברג
שרטט:

קנה מידה:	1:100	מס גליון:	10
מהדורה	תאריך מקורי:	01.09.13	
4	תאריך עדכון:	15.08.18	c.
מס פרוייקט		שם שרטוט ממוחשב: p01saj01.dwg	

חורחה
זלצברג
JORGE
SALZBERG

אדריכלי נוף, אדריכלים
רחוב האומן 18
ירושלים
LANDSCAPE ARCHITECTS, ARCHITECTS
HAOMAN 18 ST.
JERUSALEM
E-mail: j.salzberg.63@gmail.com
FAX: 077-2133330 פקס TEL: 077-2133331 טל