
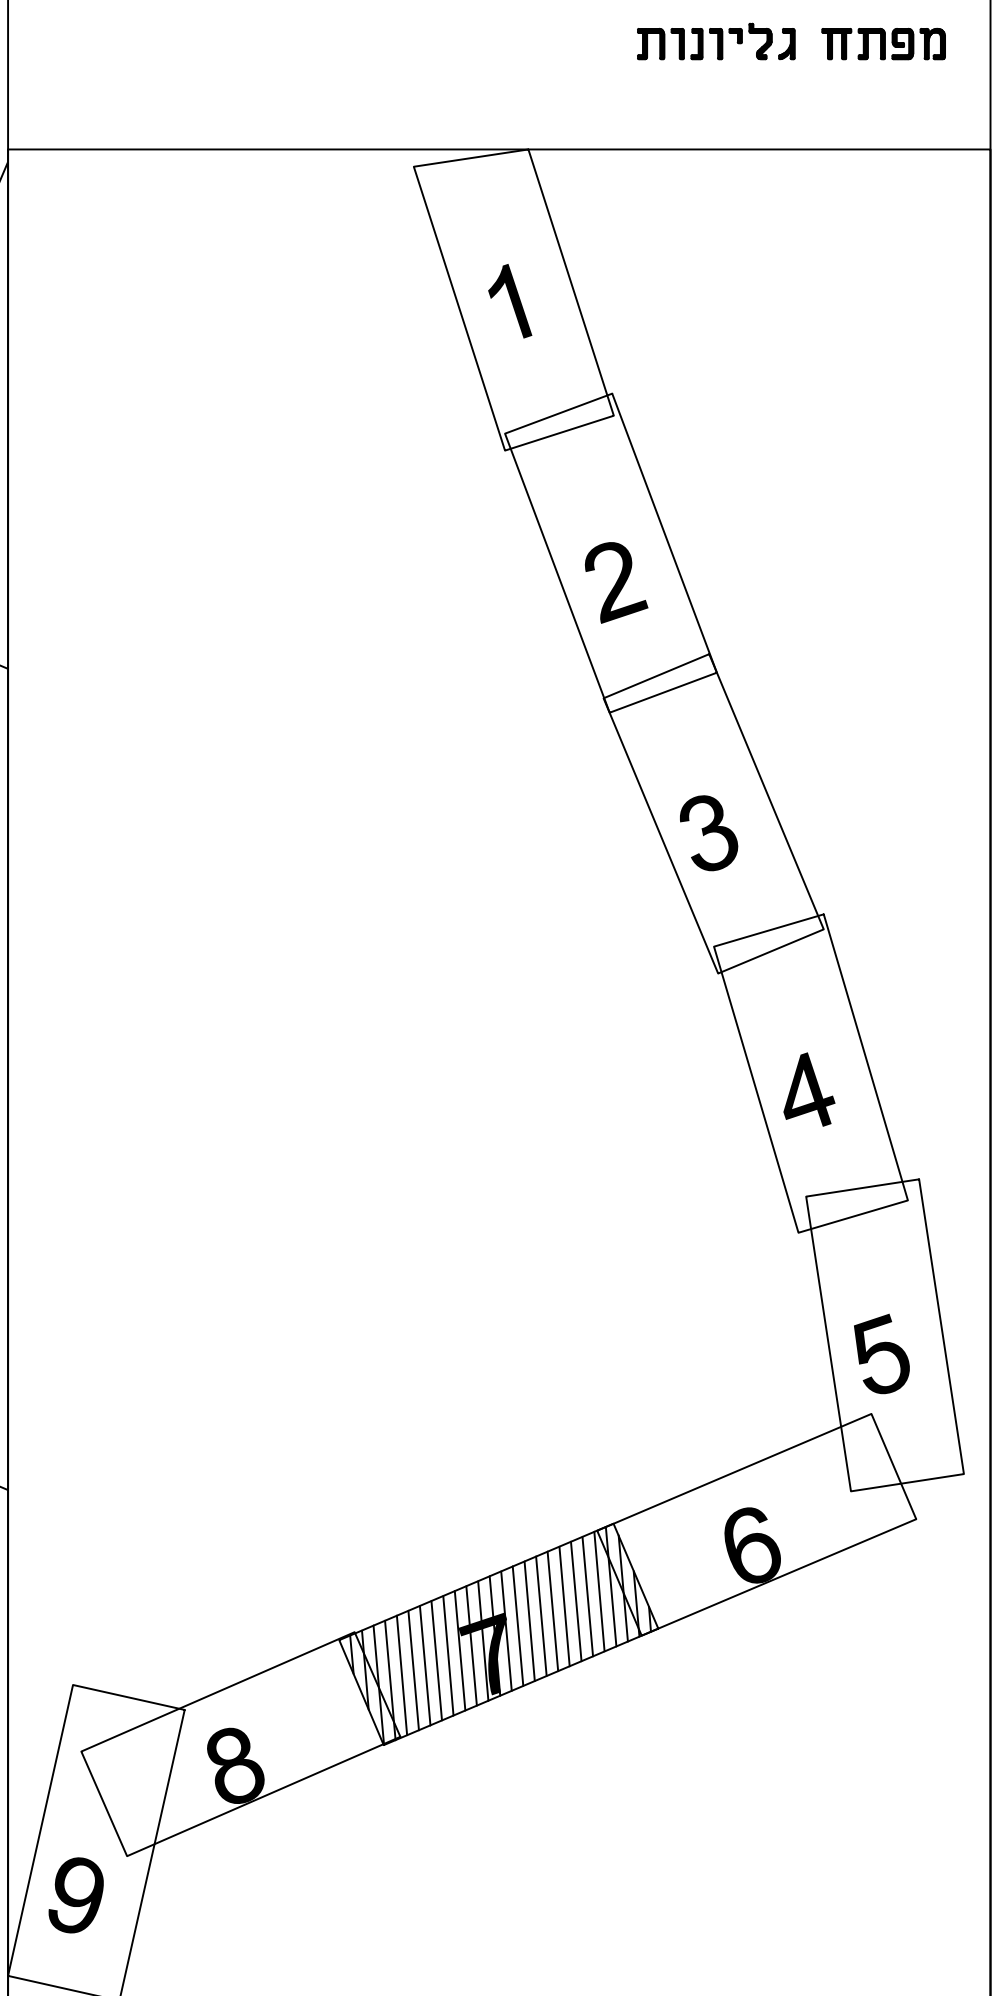


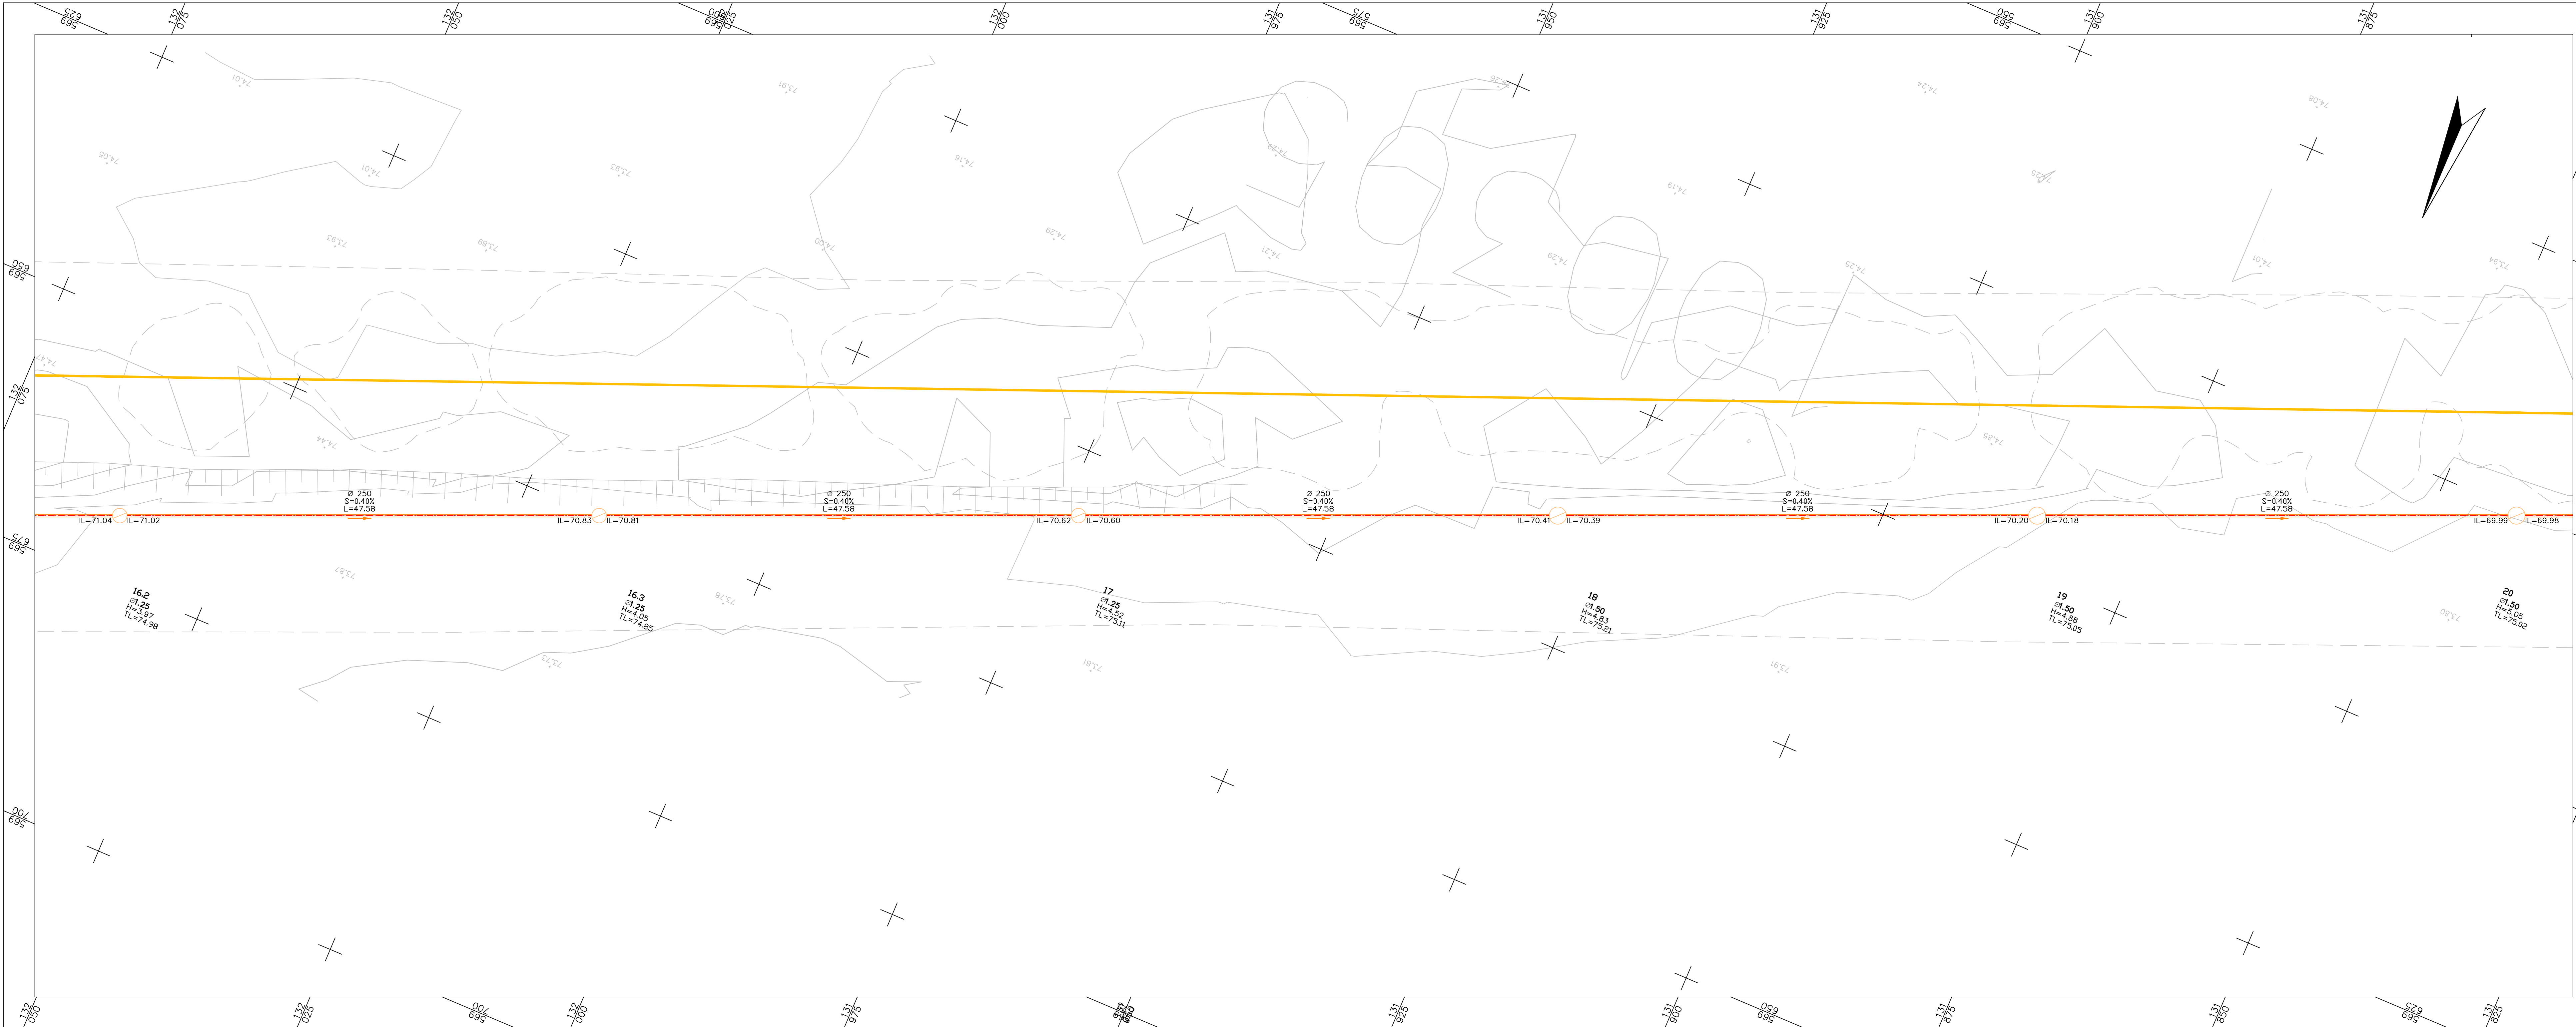

מקרא:

קו סניקת מתוכנן למסי"ש חולית
PEX 12 ד"ר #200

מאסף ביוב מתוכנן
PVC SN-B Ø250

קו מקורות

פרטי מדידה

שם המודד:
סוג מדידה:
תאריך מדידה:
הערות למדידה:

הערות

מחזורית תאריך תאור עדכון / אסמכתא / יום העדכון אישר
כר הובנית שמורות חברות איים - גרסת סביבה והידרולוגיה
אין לשכפל מסמך זה, נעשות בו שימוש או להפיצו כלא אישר בכחב.

אניק

הנדסת סביבה והידרולוגיה
רח' הגורן 6
סני' 08-6460914
מסמך תעשייה עומר 08-6460918


שם עבודה: איזור אחסנה כרם שלום
מערכת הולכת שפנים לת"ש כרם שלום

שם תכנית: קו גרביטציה לתחנת שאיבה כרם שלום
תנוחה וחתך לאורך - גיליון 7
מס' פרויקט מתכנון: 7591 קנ"מ: 1:250

רוכן עבוד: חנ"ר אשכנז
מסמך: כעיון (ח) , כאישור (FA) , תכנון (F) , נביצוע (FC)

00	13/10/2021	עטר. ח.	עמיר. י.	אמיר. א.
מחזורית	תאריך	תכנו	בדק	אישר

מקום פרויקט:
תכנון פרויקט: תכנון, תחנת שאיבה וקו סניקת Ø250 לביובים שלום - תכנון פשרה איזור אחסנה 7591-02.dwg
שם קובץ הגריונות: 7591-02.dwg
שם קובץ הדפסה: 7591-02-7.PDF

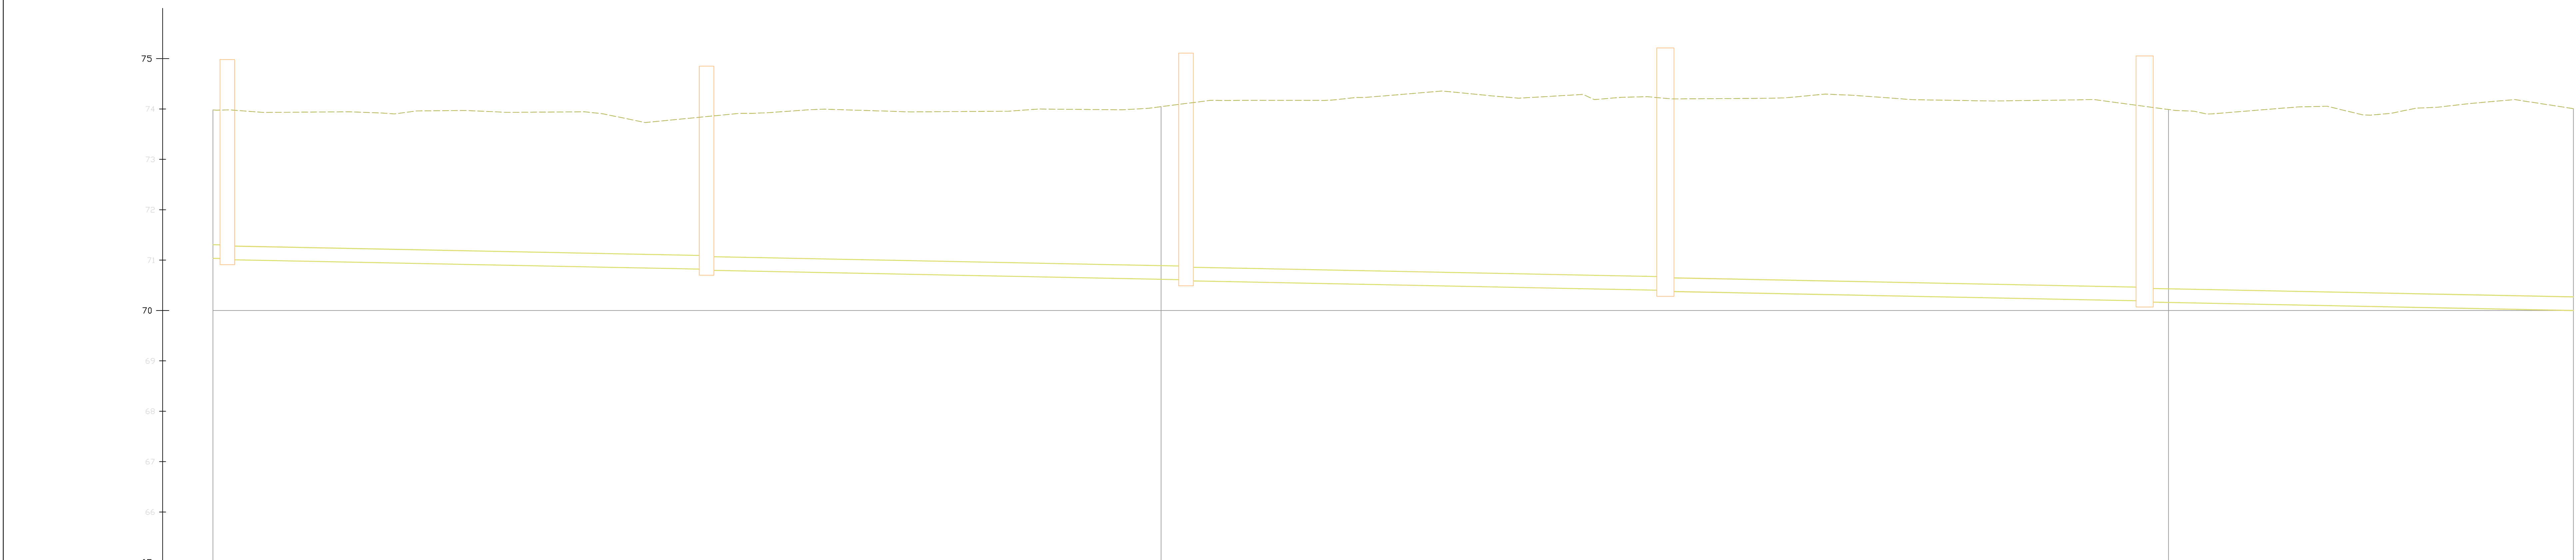

PIPE DIAMETER	סוגר צורת סג	Ø250	Ø250	Ø250	Ø250	Ø250	Ø250
DISTANCE	מרחק ביניים	47.58	47.58	47.58	47.58	47.58	47.58
CUMULATIVE DISTANCE	מרחק מצפנבר	47.58	95.16	142.74	190.32	237.90	285.48

1:500/100
KEREM-SHALOM