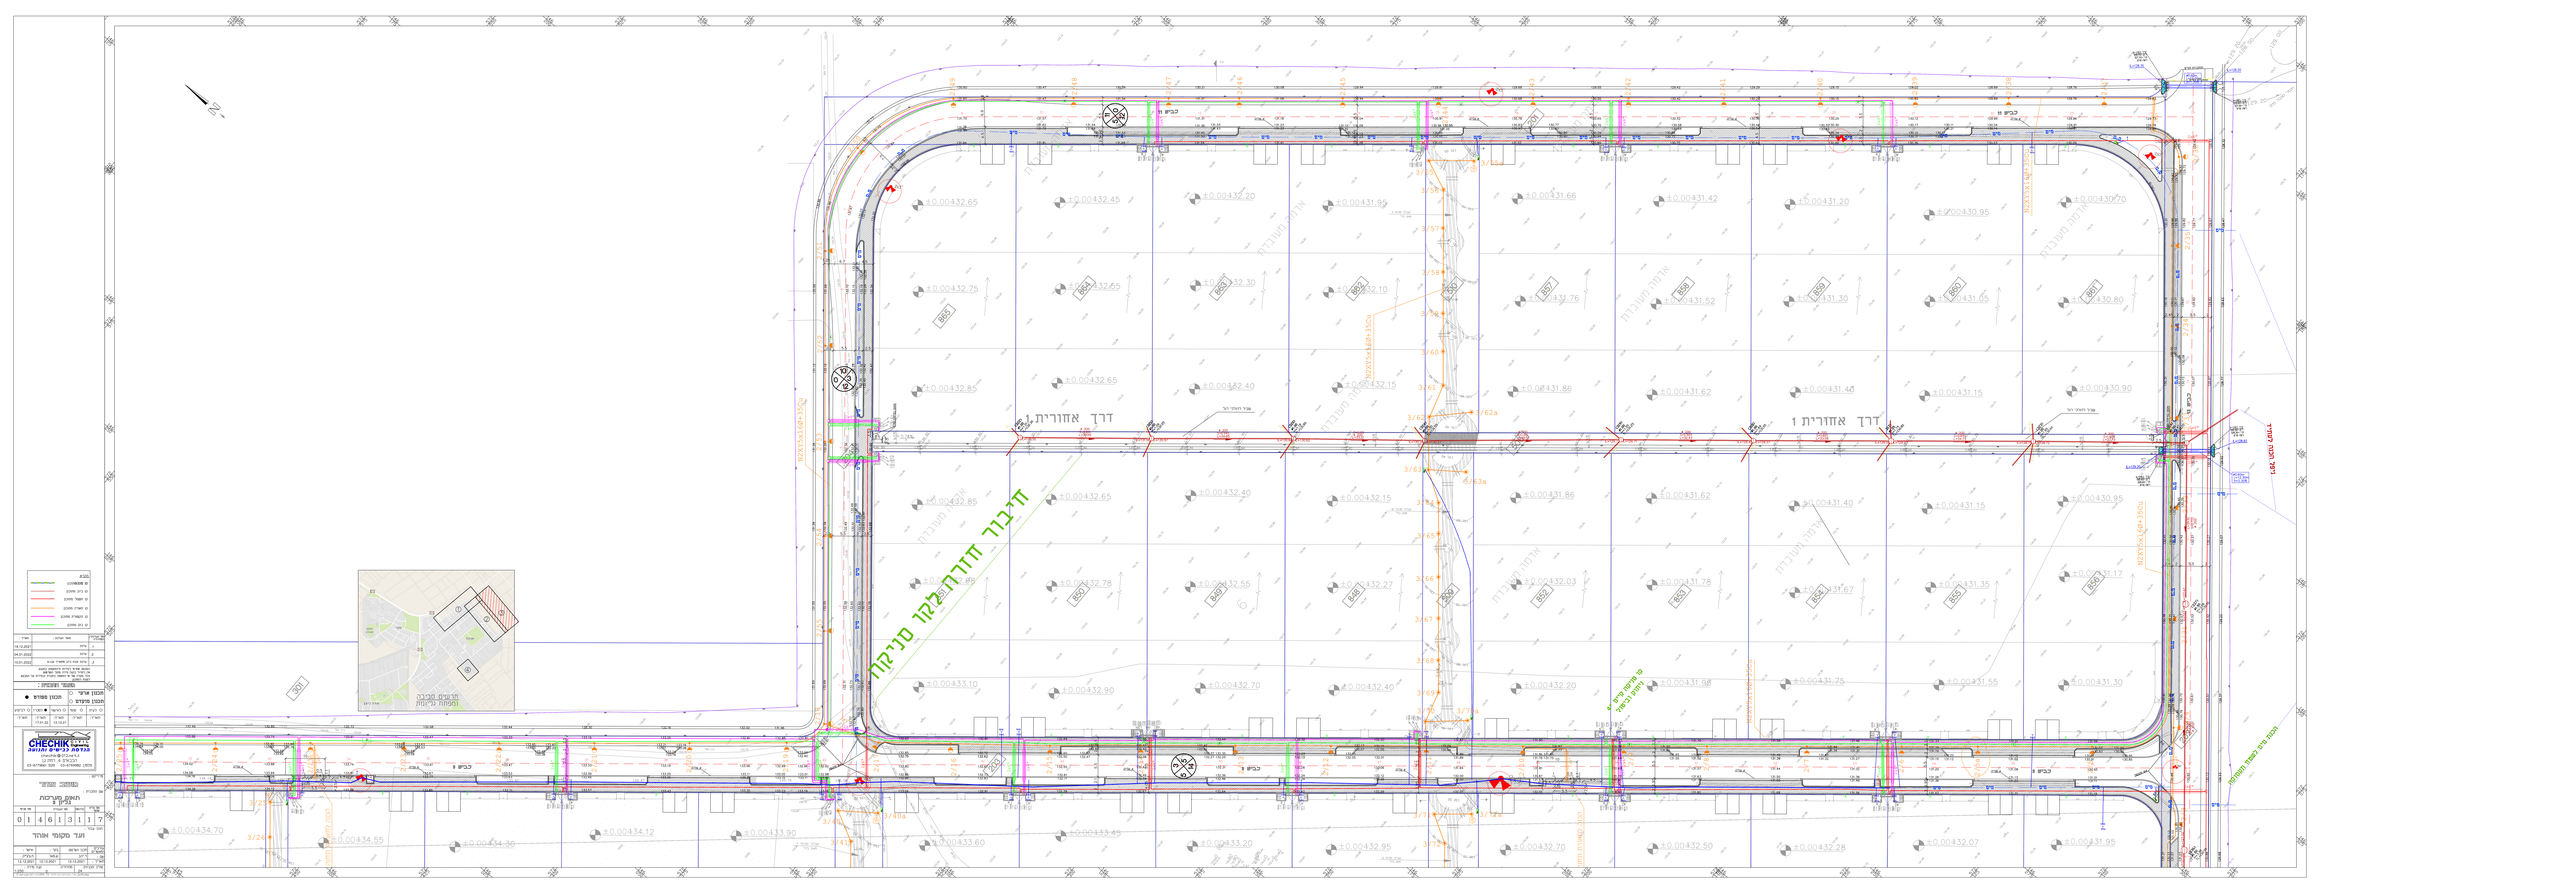
חניבור חזרה בקו סניקה
דרך אחורית 1
דרך אחורית 1
אזור תעשיה
אזור תעשיה
אזור תעשיה