


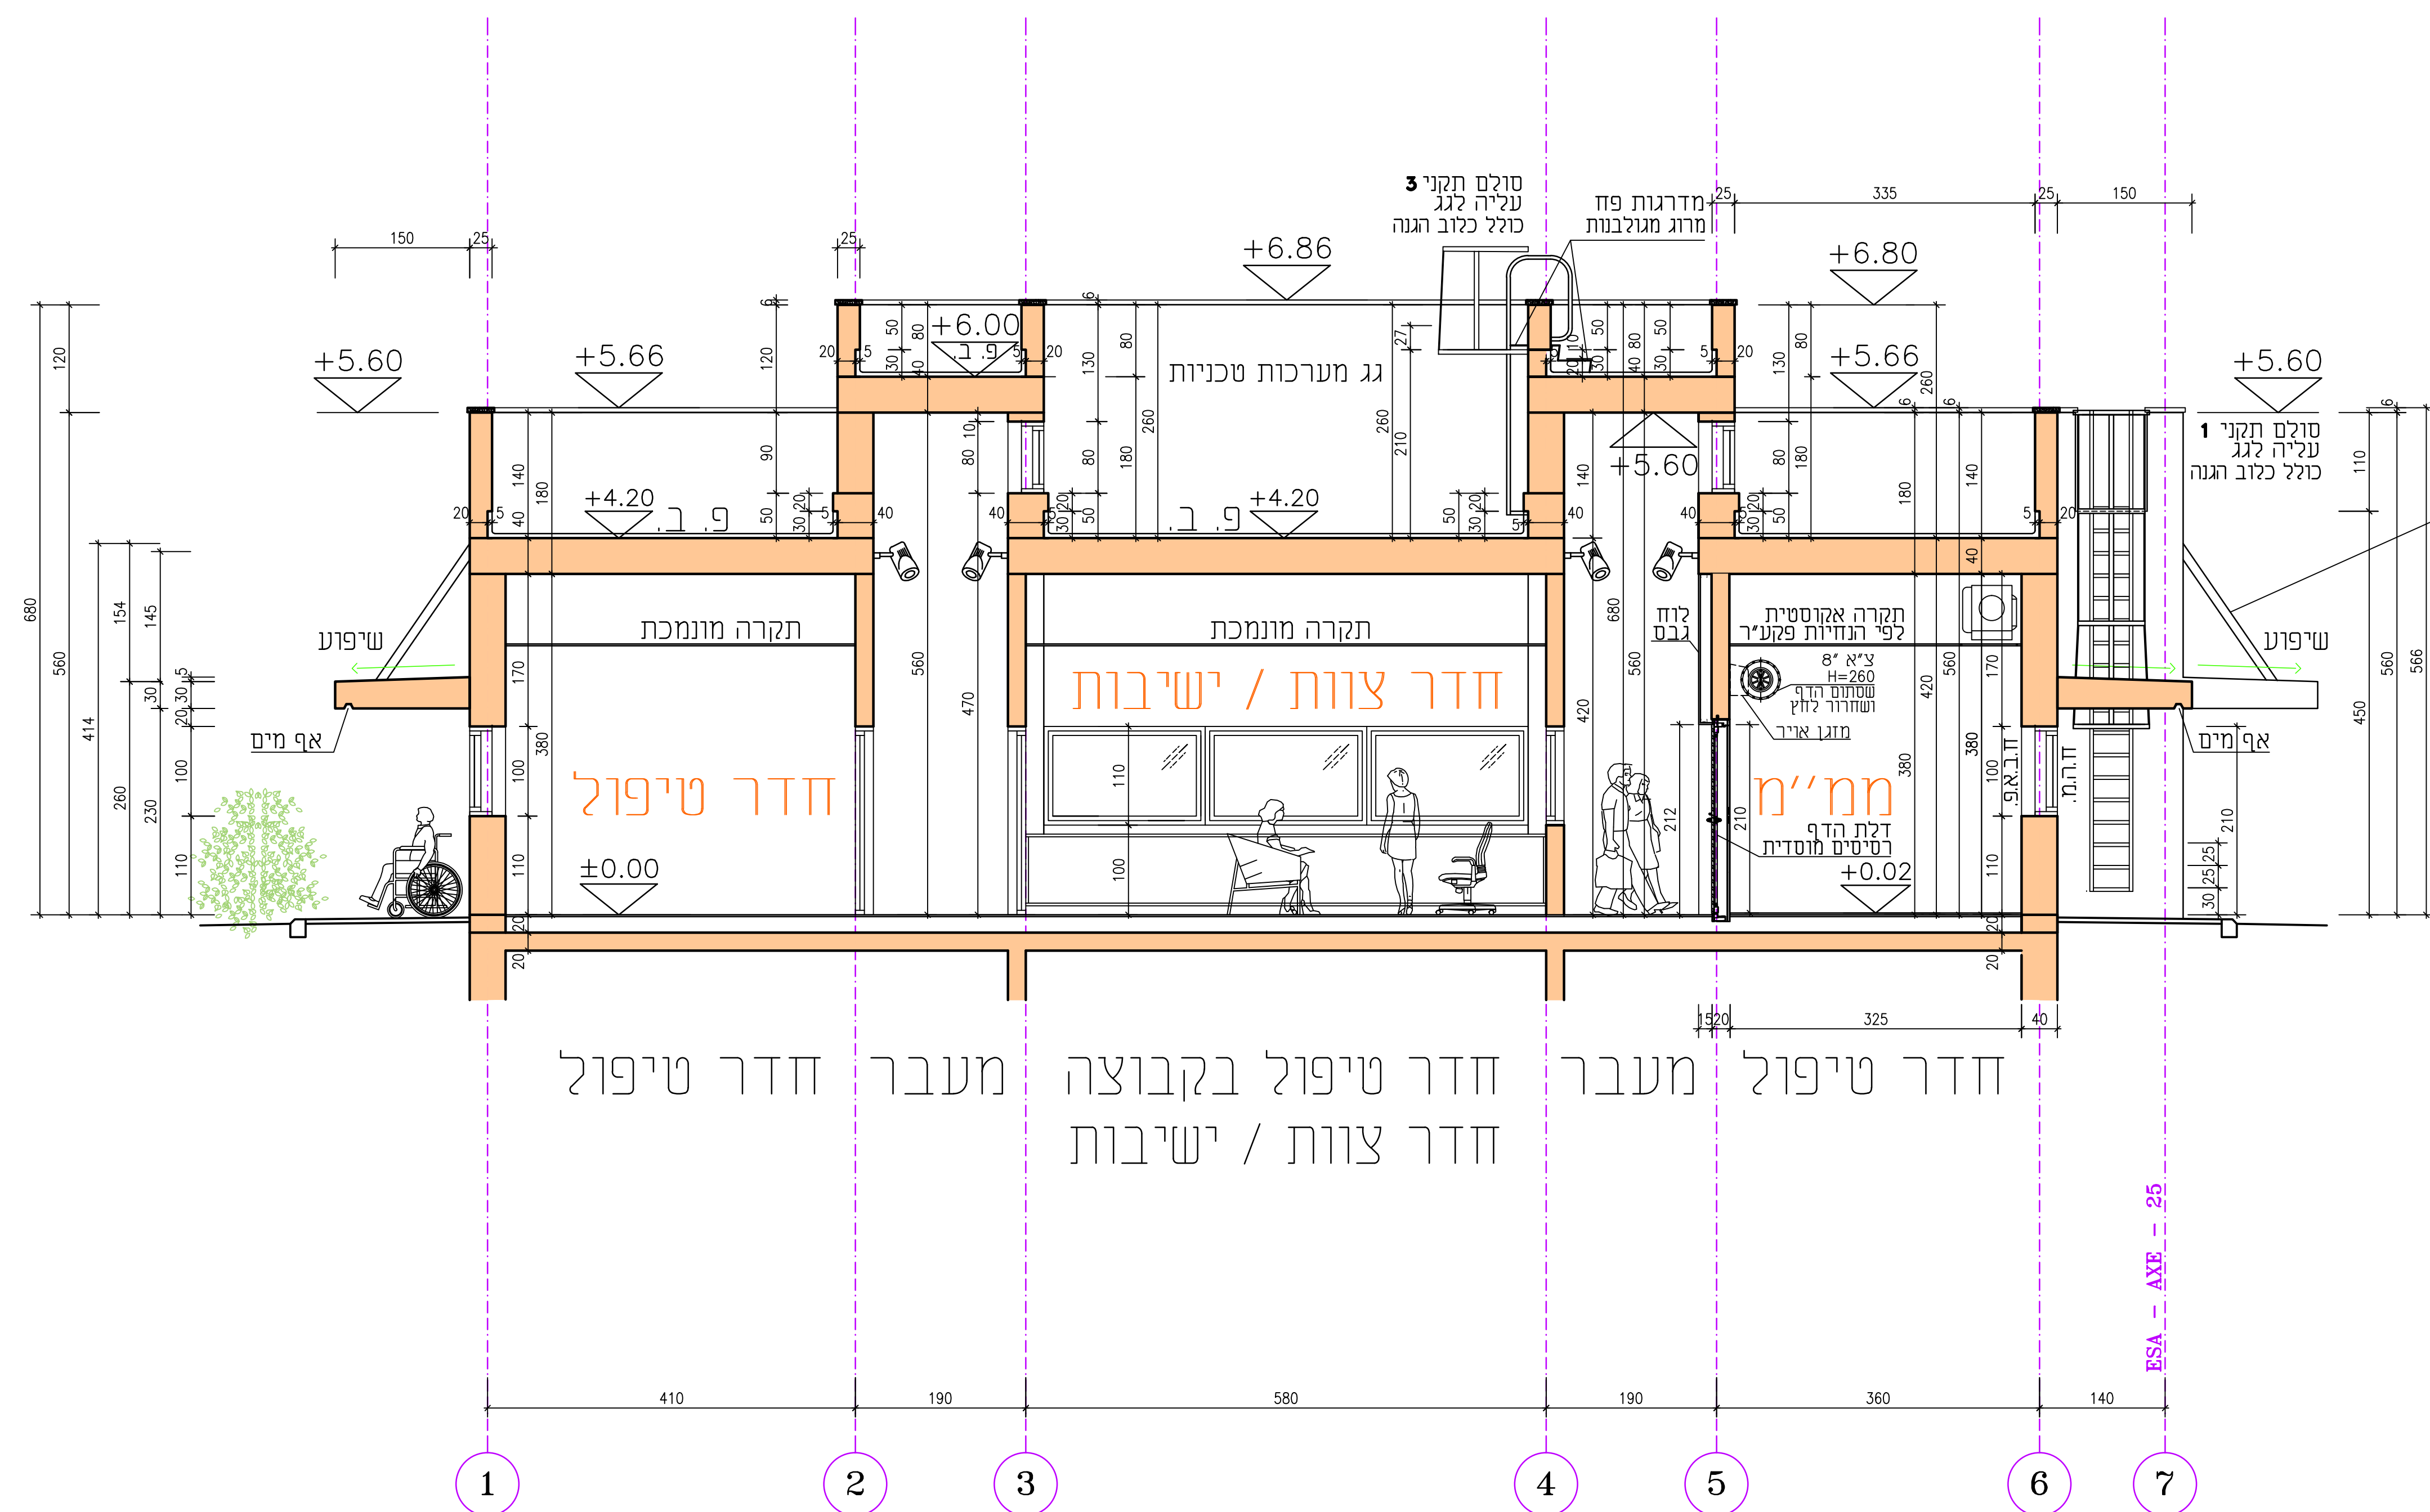

צינור פלדה 4" Ø מחבר עליון מחבר תחתון
גמר -
צביעה אלקטרוסטטית פוליאסטר מט
2 שכבות. כל שכבה בעובי 80 מיקרון
גוון לבזחירית האדריכל.
הכנת דוגמא לאישור.

גמר חזיתות –

שכבת - טיח הרבצה צמנטית - עובי 4 מ"מ
ש"ע טיח הרבצה 982 תוצרת 'טמבור'.


שכבת - טיח חוץ שחור
ש"ע טיח צמנטי 938 תוצרת 'טמבור'.

שכבת - יסוד ל - 'שליכט אקרילי' בגוון ה - 'שליכט'.
ש"ע "יסוד מקשר לשליכט אקרילי גמיש" תוצרת 'טמבור'.


שכבת 'שליכט' אקירילי צבעוני
רמת גימור וגוונים לבחירת האדריכל

הכנת דוגמאות לאישור.

2-2 $\gamma\pi\pi$

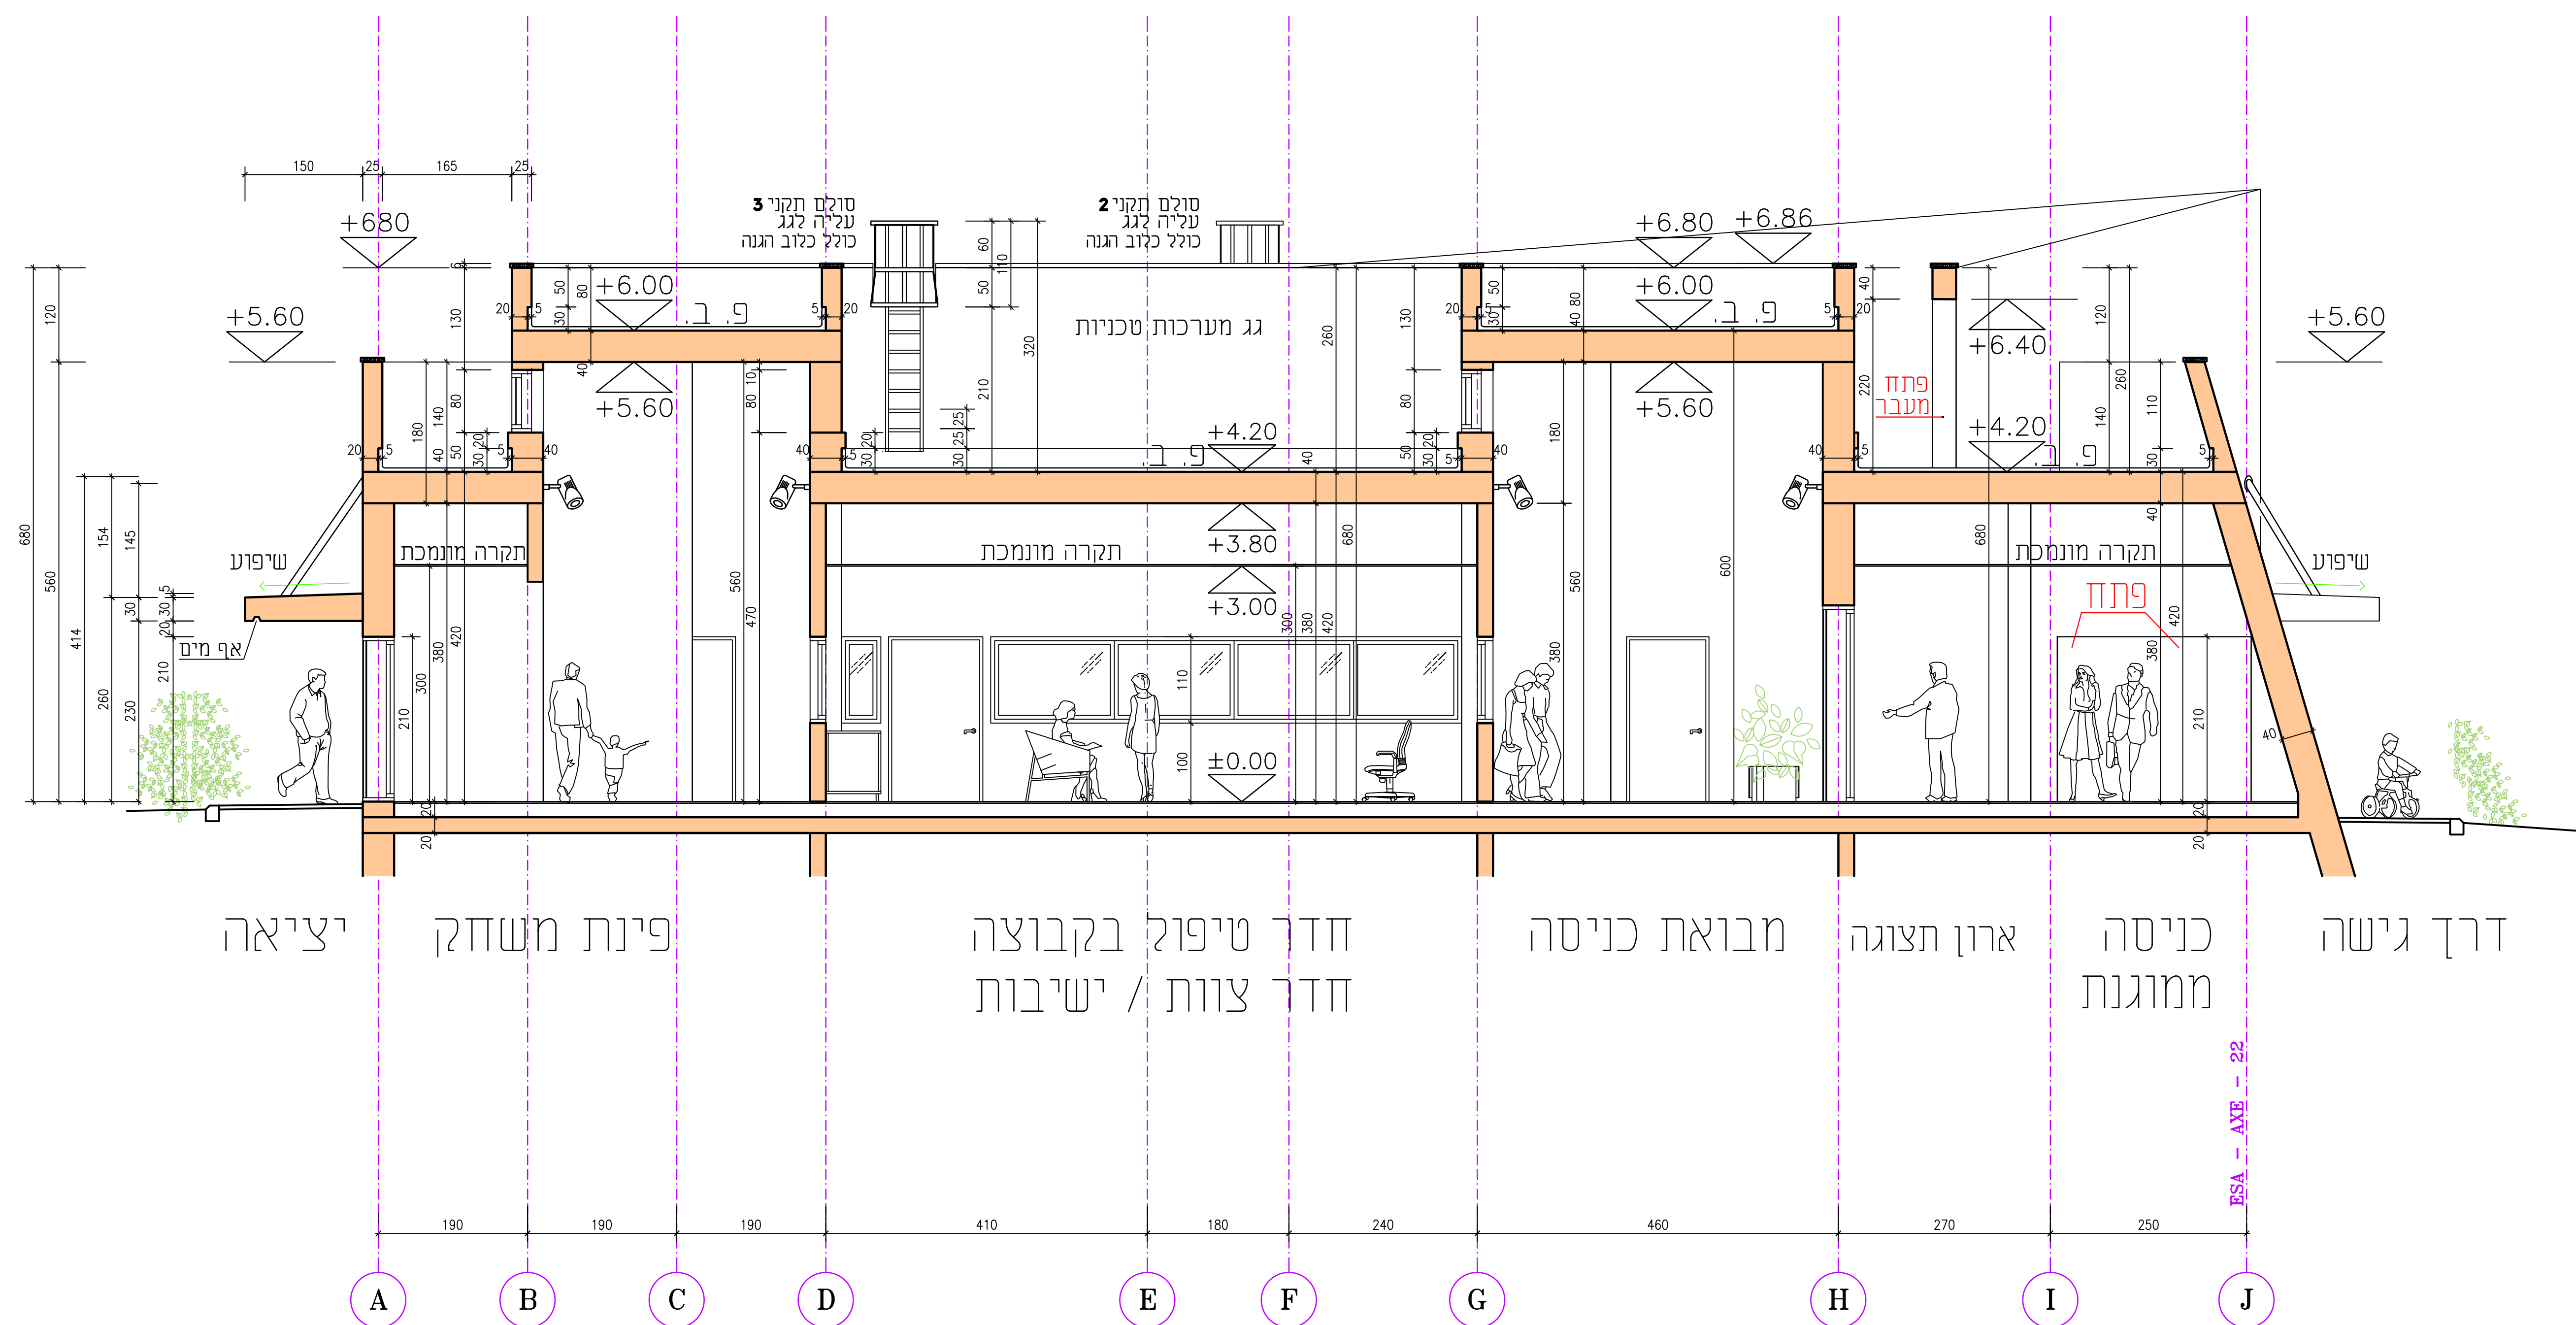

1-1 פתך

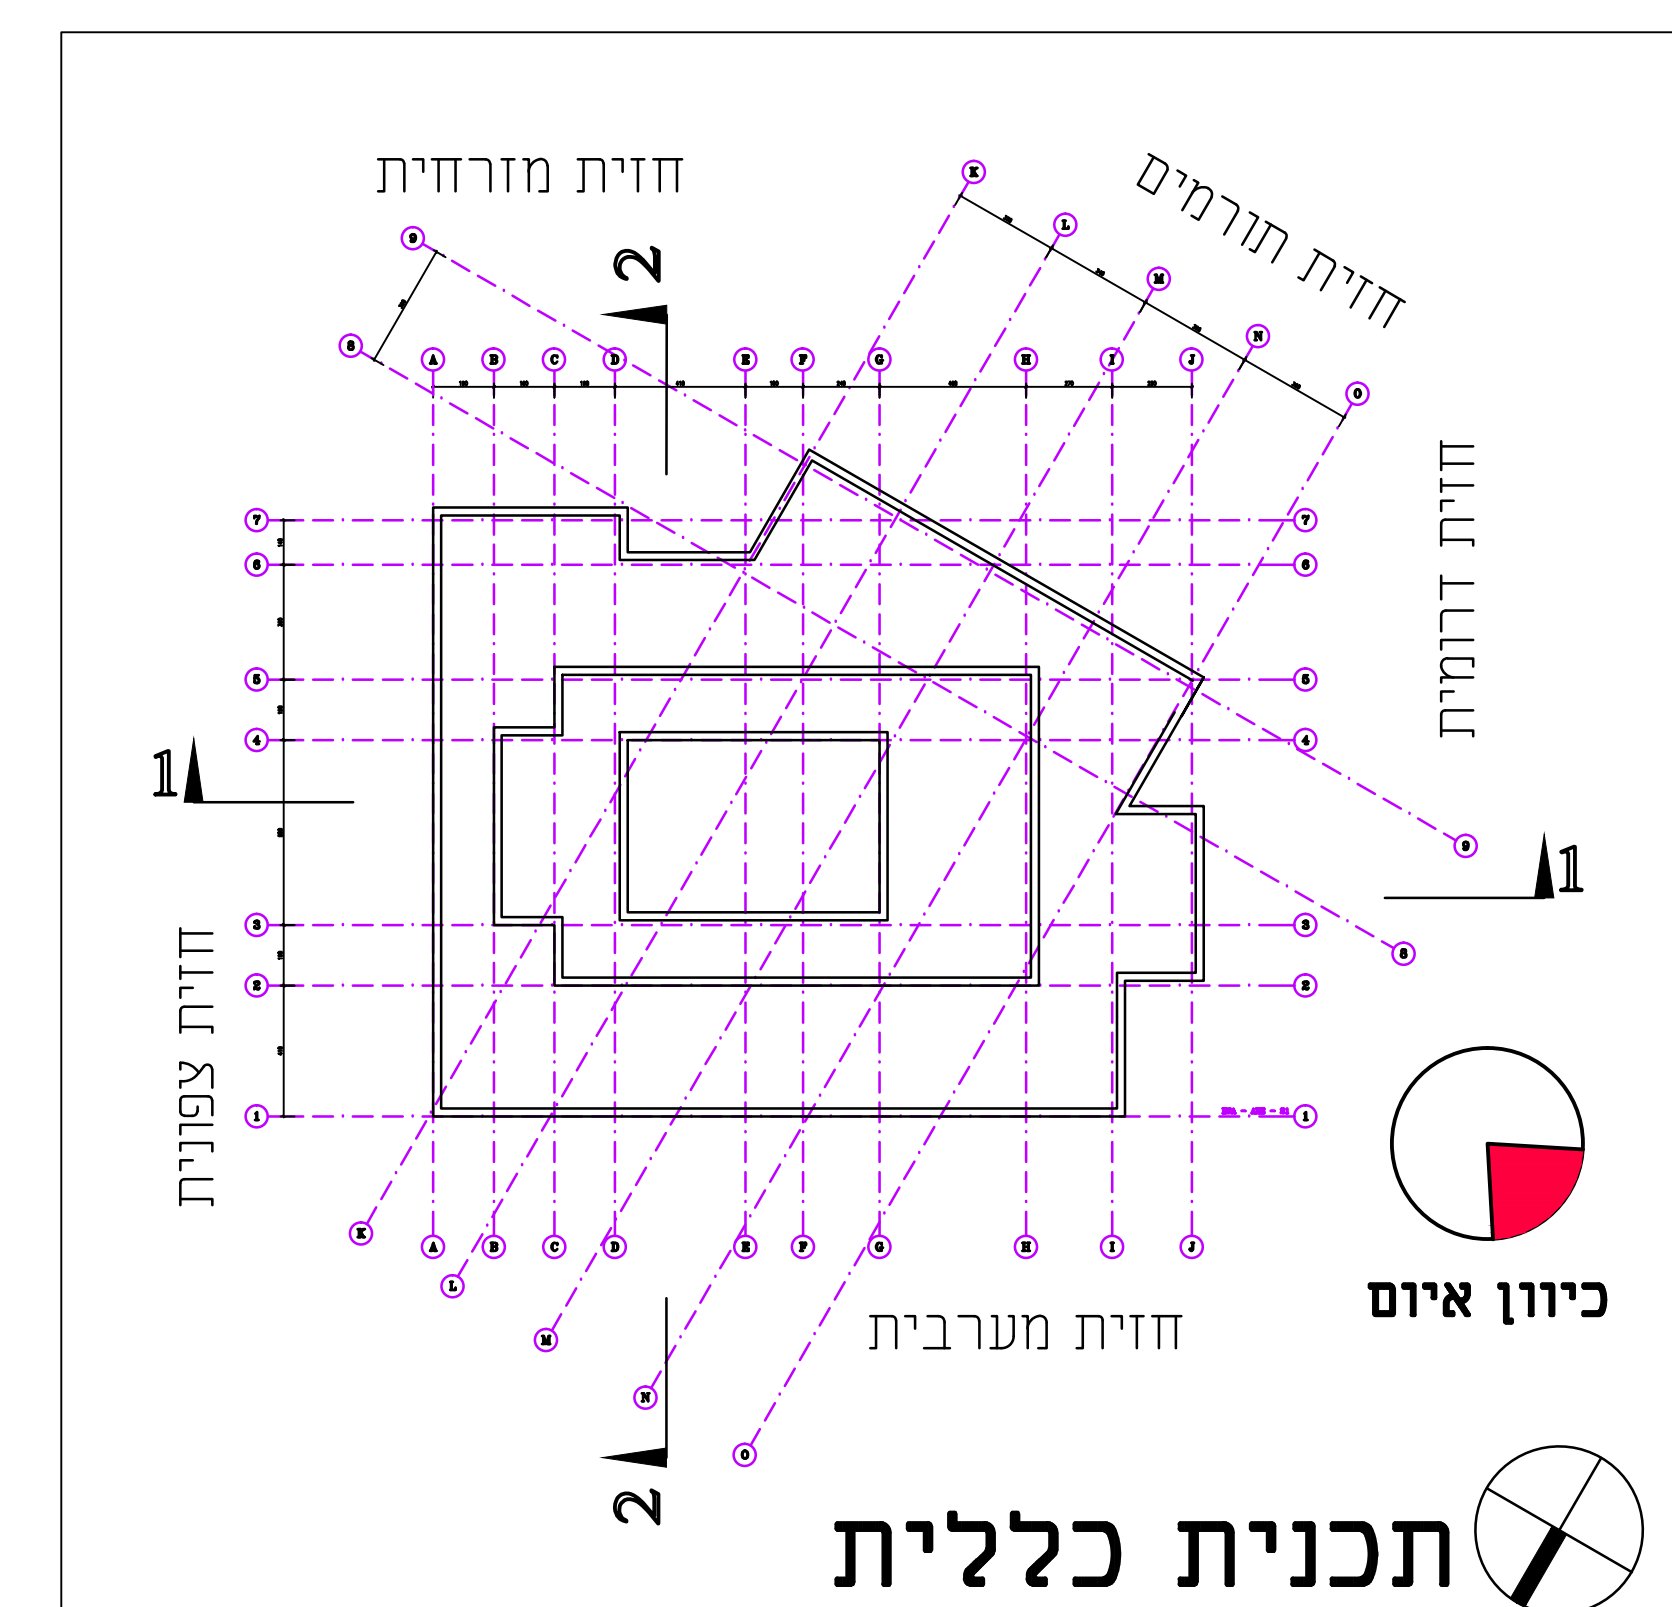

תאריך		הצעה
28.06.2022	לינון	
21.05.2023	חמשה אורית אשכול	
	דוד גובי	הנף
	יוני מנחם	הנדר והפיקוח
	יצחק הארדס	מנחם הנדס
	אסף יפ	מנחם הנדס
	עוזי עור	מינו
	אביב אבנייה	חמשה המשרות
	דני הנדס	הנדר והפיקוח
	דוד חנניה	הנדר והפיקוח
	גילי כהן	הנדר והפיקוח
	דני אדמירי	הנדר והפיקוח
	נאור גרינברג	הנדר והפיקוח
	גרינברג דוד	הנדר והפיקוח
13.03.2024	מלחם	

[illegible]

המבצע אחראי לבדיקת התכניות ולהתאמתן במקום.
על המבצע לבקר כל המידות.
על כל טעות או אי התאמה עליו להודיע למתכנן.
אין לקבוע מידות על-ידי מדידה מהשרטוט. ©



מועצה אזורית אשכול
מרכז חוסן



2-2 תת 1-1 תת

גריןבלד
אדריכלות ועיצוב
רחוב בצלאל 13
תל-אביב 6468313
טלפון 03-5246917
grnwld@zahav.net.il

תאריך עדכון	13.03.2024
קנה מידה :	1:50

☐	לביצוע	☒	למכרז	☐	לעיון
-----------------------	--------	----------------------------------	-------	-----------------------	-------

גליון מספר 11

		
---	---	---

גליון במידות 120 x 85	שם הקובץ	ESA-WP01.DWG
-----------------------	----------	--------------

X-REF : -		
-----------	---	--