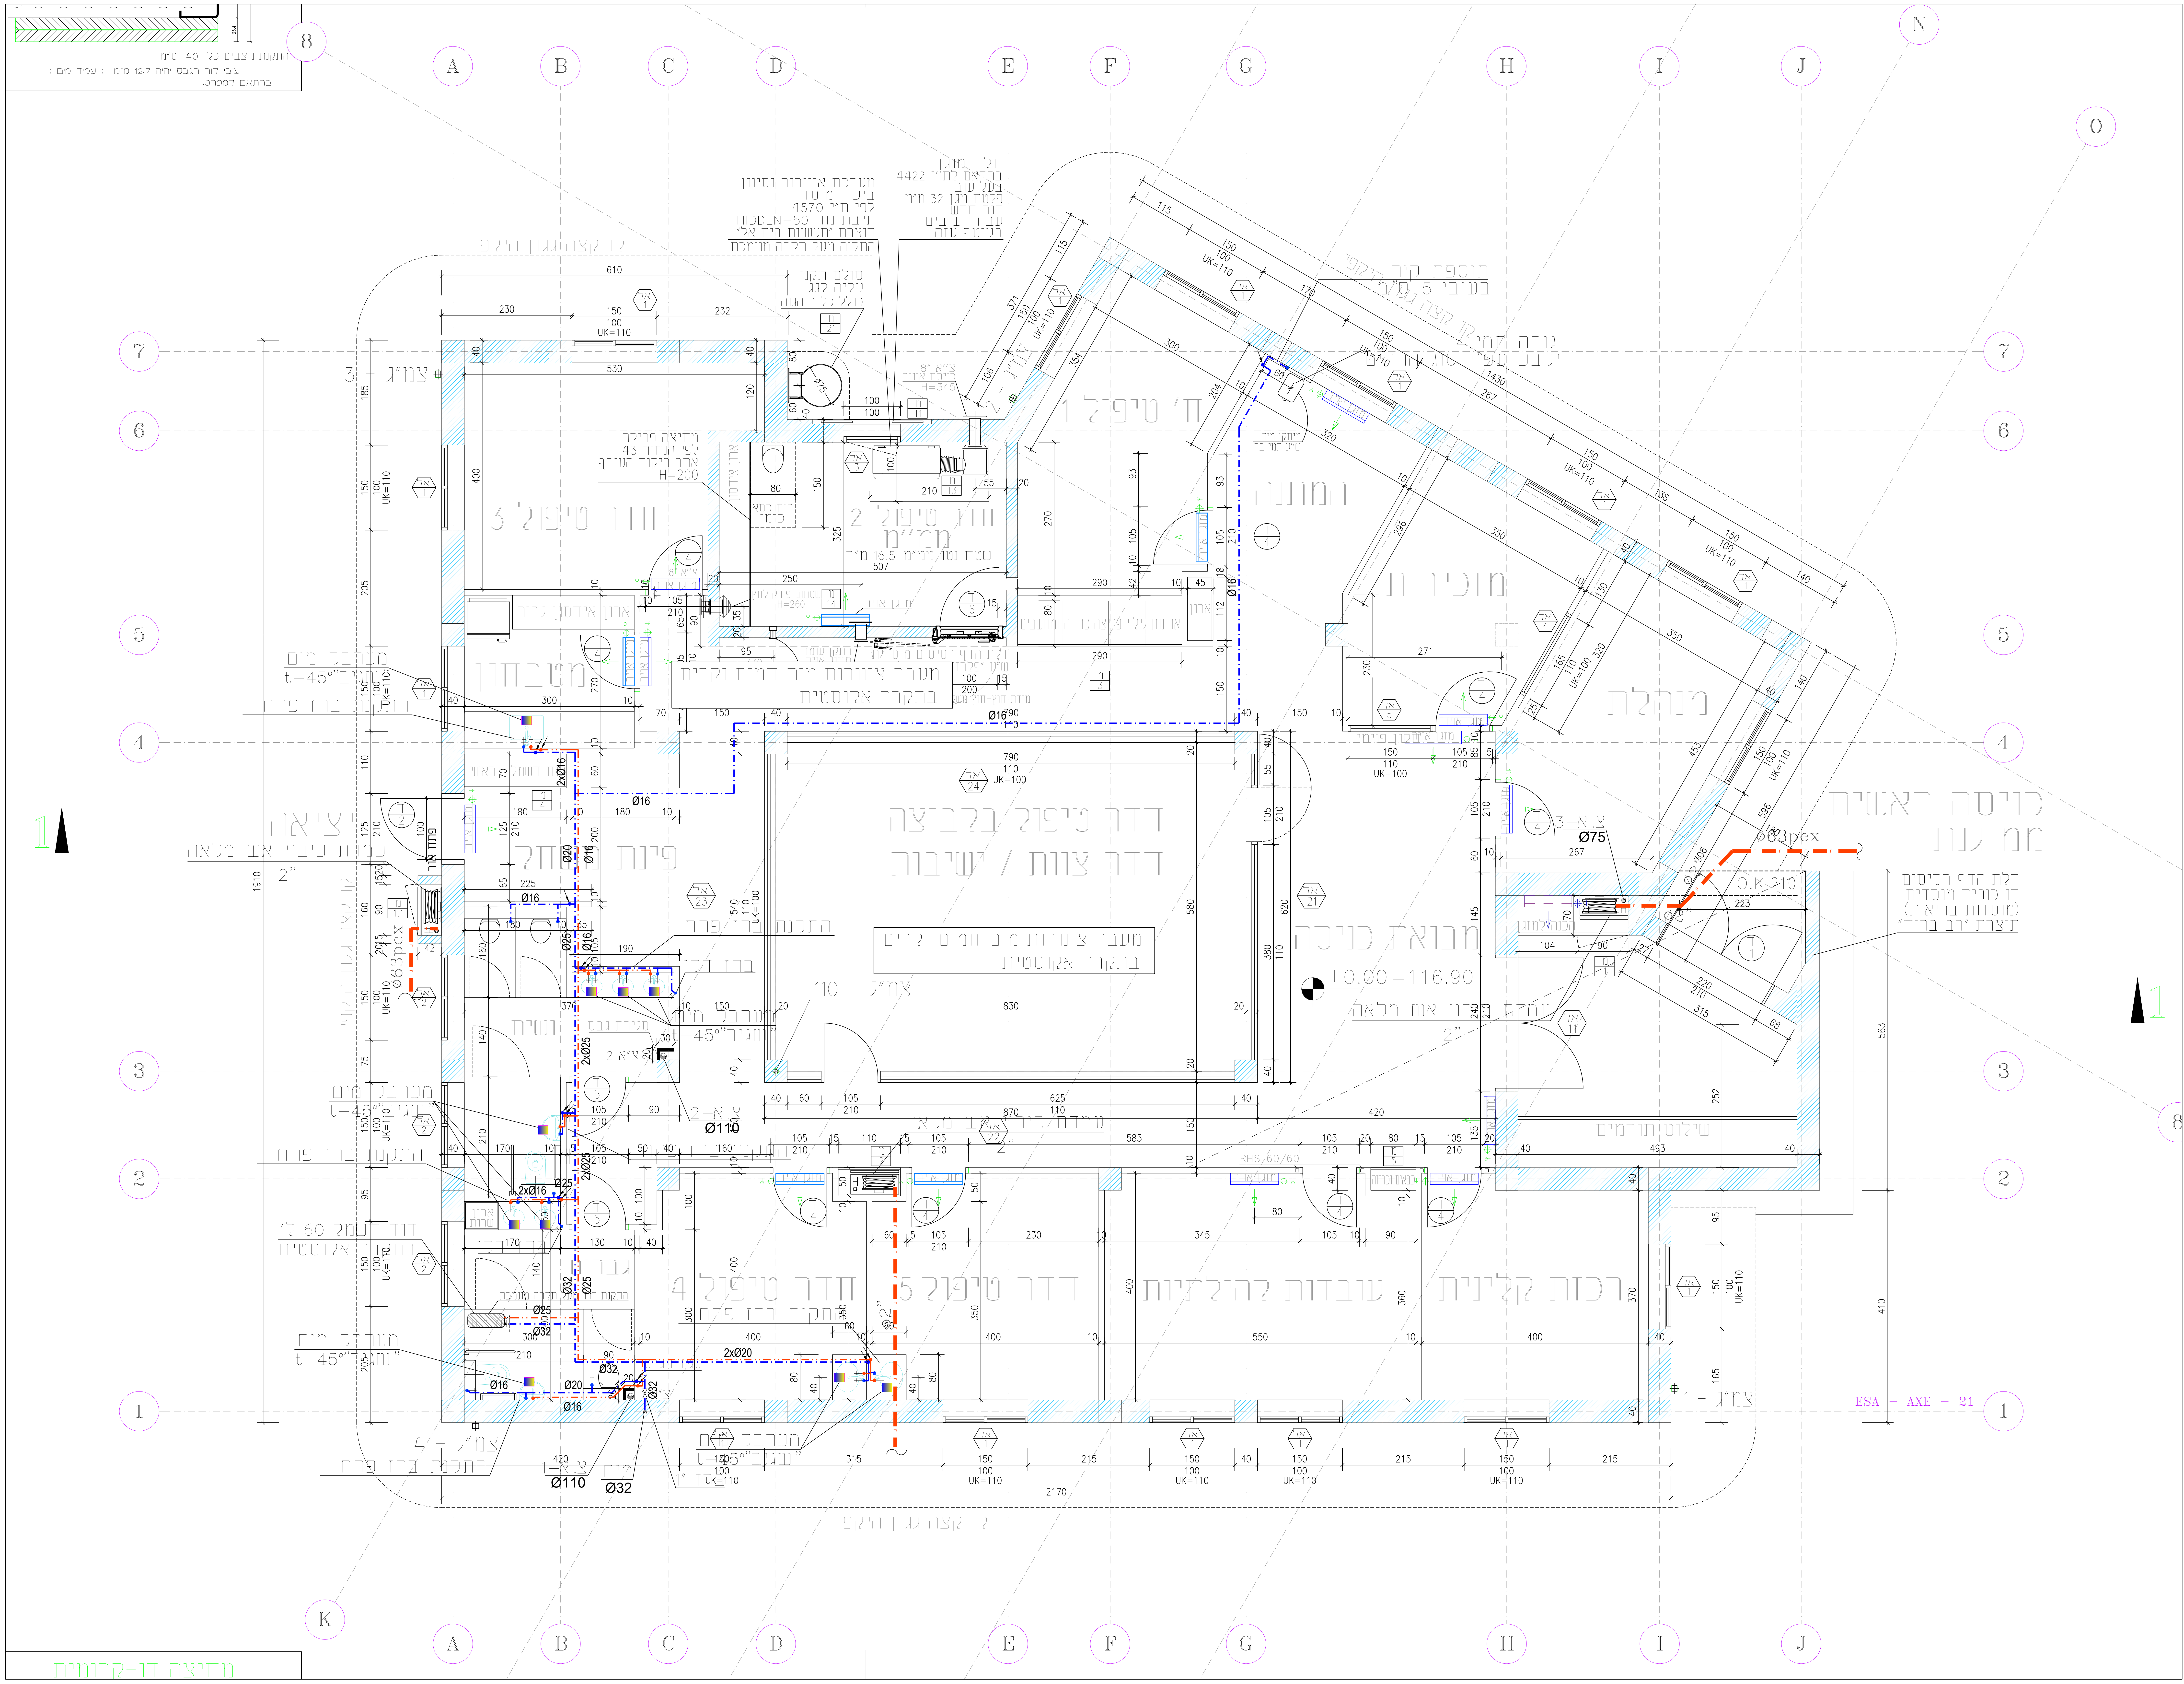
התקנת ניצבים כל 40 ס"מ
עובי לוח הגבס יהיה 12.7 מ"מ (עמיד מים)
בהתאם למפרט.
A
B
C
D
E
F
G
H
I
J
K
N
O
1
2
3
4
5
6
7
8
חדר טיפול 3
חדר טיפול 2
ממ"מ
שטח נטו ממ"מ 16.5 מ"ר
חדר טיפול 1
המתנה
מזכירות
מנהלת
כניסה ראשית ממוגנת
מבואת כניסה
חדר טיפול בקבוצה
חדר צוות / ישיבות
פינת קפה
מטבחון
יציאה
נשים
גברים
חדר טיפול 4
חדר טיפול 5
עבודות קהילתיות
רכזת קלינית
שלוט/תרומים
מערכת איוורור וסינון
בייעוד מוסדי
לפי ת"י 4570
תיבת נוז HIDDEN-50
תוצרת "תעשיות בית אל"
תותקנה מעל תקרה מונמכת
חלון מוגן
בהתאם לת"י 4422
בעל עובר
פלטת מגן 32 מ"מ
דרך חדש
עבור ישובים
בעמק עזה
סולם תקני
עליה לגג
כולל כלוב הגנה
מחיצה פריקה
לפי הנחיה 43
אתר פיקוד העורף
H=200
מעבר צינורות מים חמים וקרים
בתקרה אקוסטית
מערבל מים
t-45°"מגל"
התקנת ברז פרח
עמדת כיבוי אש מלאה
2"
דוד חשמל 60 ל'
בתקרה אקוסטית
Ø63pex
Ø75
Ø110
Ø32
Ø25
Ø20
Ø16
2xØ16
2xØ20
2xØ25
צמ"ג - 1
צמ"ג - 3
צמ"ג - 4
צמ"ג - 110
צמ"א - 2
צמ"א - 3
±0.00=116.90
תוספת קיר
בעובי 5 ס"מ
גובה חמי 4 ס"מ
דלת הדף רסיסים
דו כנפית מוסדית
(מוסדות בריאות)
תוצרת "רב בריח"
קו קצה גגון היקפי
ESA - AXE - 21
מחיצה דו-קרומית

## מקרא

| | |
|---|---|
| קו מים קרים (מתוכנן) | -·-·- |
| קו מים חמים (מתוכנן) | -··-··- |
| צינור דלוחין קוטר 40-50 מ"מ (מתוכנן) | — |
| צינור ניקוז מזגנים בתקרה אקוסטית קוטר 40 מ"מ (מתוכנן) | — |
| צינור ביוב קוטר 110 מ"מ (מתוכנן) | — |
| קו ביוב בעטיפת בטון (מתוכנן) | ═ |
| צינור מים לכיבוי אש (מתוכנן) | — |
| צינור ביוב קוטר 160 מ"מ (מתוכנן) | ═ |
| קו ביוב עירוני (קיים) | — |
| קו מים עירוני (קיים) | — |
| קו ניקוז מי גשם | — |
| קו ניקוז מזגנים קוטר 110 | — |
| צנור אויר | ◑ |
| קולטן | ◑ |
| צמ"ג | ⊕ |
| מחסום רצפה | ⊕ מח.ר. "4"/2 |
| מחסום תופי | ⊙ מ.ח.ת. |
| קופסת בקורת | ⊙ ק.ב. |
| קופסת בקורת נופלת | ⊙ ק.ב.נ. |
| גלגלון כיבוי "3/4 | ☰ |
| עמדת כיבוי אש מלאה "ø2 | ☒ FH |

הקבלן אחראי לתאום המידות.
אין לקבוע גדלים ע"י מדידה בתכנית.
על כל אי התאמה על הקבלן להודיע למתכנן.

| | |
|---|---|
| תאריך | תפוצה |

| | |
|---|---|
| תאריך | שינויים |

לעיון: ◇ לאישור: ◇ למכרז: ◇ לבצוע: ☑

שם המזמין:
**מועצה אזורית אשכול**

שם הפרויקט:
**מרכז חוסן**

שם הגיליון:
**תכנית צנרת מים קרים וחמים**
**קומת קרקע**

מס. גיליון:
2023/498-02

| | |
|---|---|
| ק.מ: 1:50 | שרטט: |
| תאריך: 07/04/2024 | תכנן: |
| מהדורה: 0 | אישר: ואדים פסחוב |

מב"ת מהנדסים יועצים בע"מ
מים, ביוב ותיעול - תכנון, פיקוח ותאום מערכות
M.B.T. CONSULTING ENGINEERS LTD
WATER SUPPLY, DRAINAGE, SEWAGE
P.O.Box 3240, Beer Sheva 8413102 | 8413102 ת.ד. 3240, באר שבע
Fax: 072-2409552 :פקס | Tel: 072-2409551 :טל'
e-mail: office-mbt@012.net.il