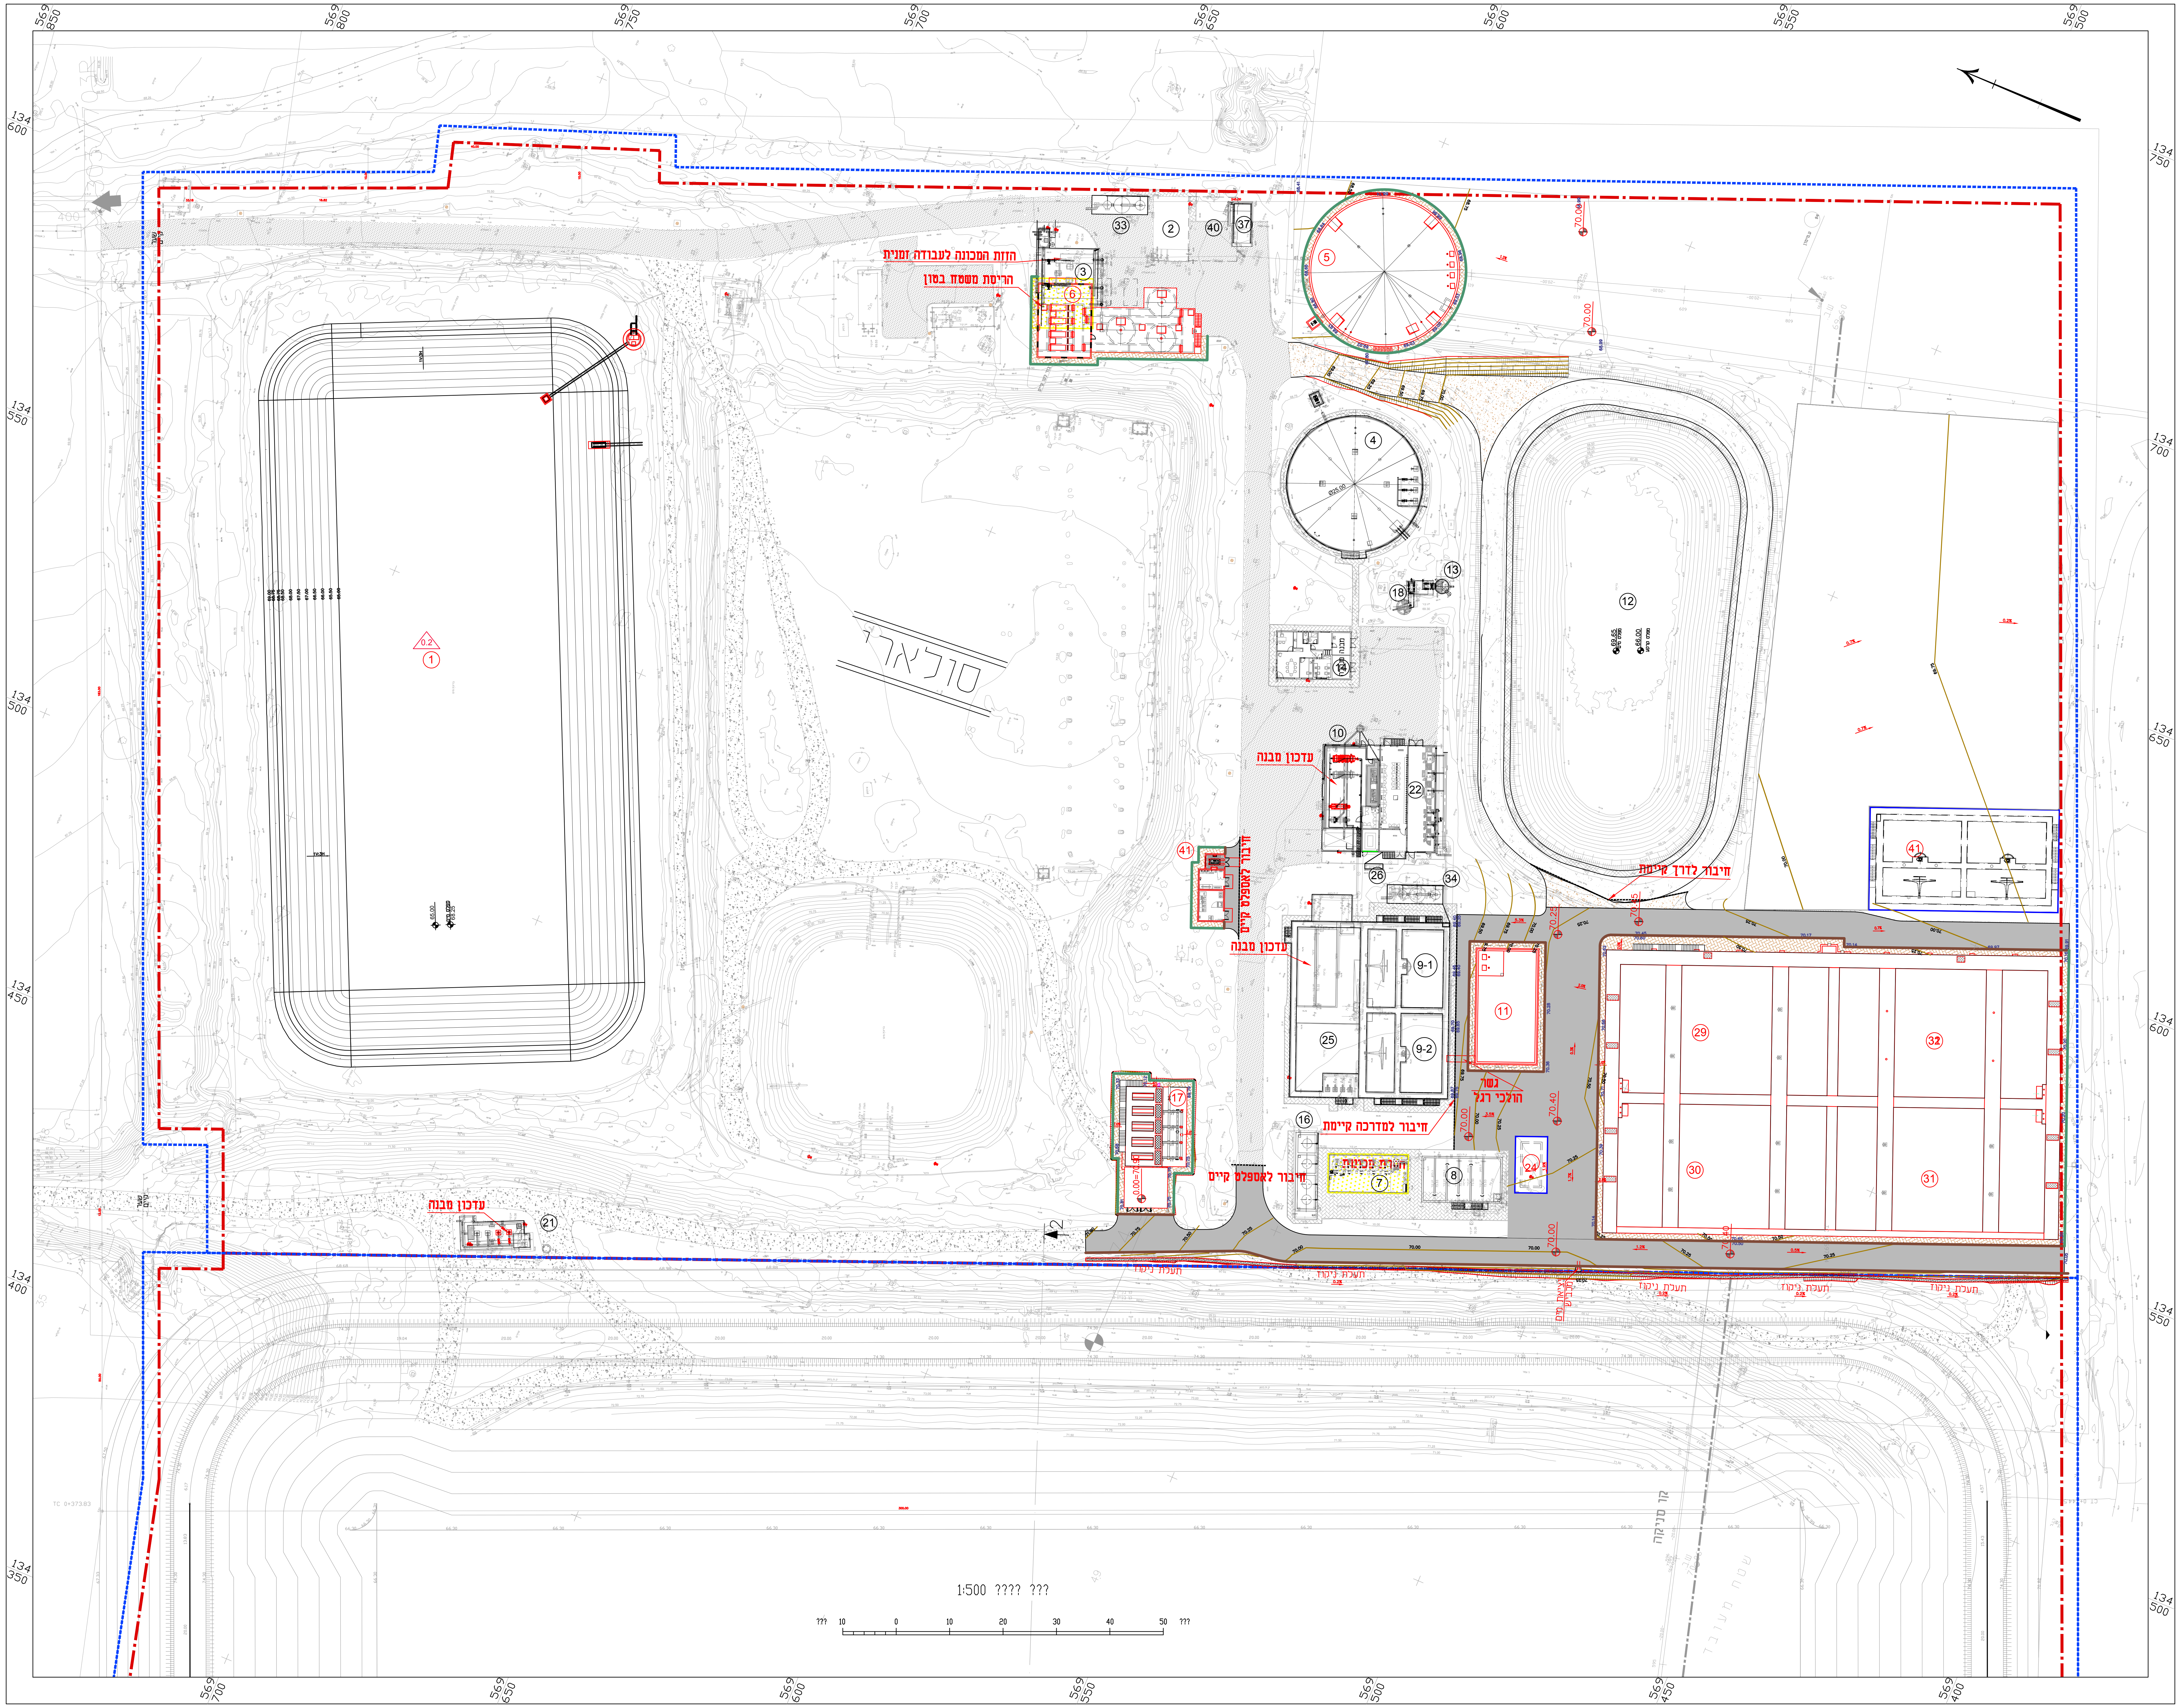
הזזת המכונה לעבודה זמנית
הריסת משטח בטון
עדכון מבנה
חיבור לאספלט קיים
עדכון מבנה
חיבור לדרך קיימת
גשר הולכי רגל
חיבור למדרכה קיימת
חיבור לאספלט קיים
חורבת מכונות
עדכון מבנה
סולארי
תעלת ניקוז
1:500
1
2
3
4
5
6
7
8
9-1
9-2
10
11
12
13
14
16
17
18
21
22
24
25
26
29
30
31
32
33
34
37
40
41

רשימת מבנים קיימים:

2. סינון גס + ת"ש שפכים גרביטציונים
3. מבנה טיפול קדם
4. בריכת ויסות
7. מערכת סינון קולחים
8. תא מגע+יחידת מי שירות
10. מבנה מכונות- מבנה בוצה, חשמל ומפוחים
12. בריכת חירום קולחים
13. ת"ש להחזרת שפכים מבריכת חירום
14. מבנה מנהלה
15. מבנה מניית חשמל
16. חוות כימיקלים
18. ת"ש למי נטל וריקון
21. ת"ש לקולחים שלישוניים
22. מבנה חשמל
26. מיכל דלק
33. מערכת טיפול בריחות טיפול קדם
34. מתקן ניטרול ריחות לטיפול בבוצה
37. מתקן קליטת ביובית

רשימת מבנים מתוכננים:

1. בריכת חירום שפכים
5. בריכת ויסות שפכים - חדשה
6. מבנה טיפול קדם - הרחבה
9-1,9-2. ייצוב בוצה אירובי
11. אחסון ואיוורור בוצה
17. מבנה סינון גרביטציוני
24. תא מגע - הרחבה
25. בריכת ויסות קולחים שניוניים
29. ריאקטור SBR - חדש
30. ריאקטור SBR - חדש
31. ריאקטור SBR - חדש
32. ריאקטור SBR - עתידי
40. שטח לחדר מכולה עתידי
41. נפח עתידי נוסף לייצוב בוצה אירובי
42. מבנה חשמל חדש

מקרא

מבנה חדש	
מבנה להריסה	🟨
מבנה עתידי	🟦
אספלט מתוכנן	▨
דרך מצעים מתוכננת	▨
מדרכה	▨
גינון	▨
אבן גן 10/20	—
אבן שפה 15/30	—
קו גובה	70.50
גובה אבסולוטי	70.78

מס'	תאריך	תכנן	שרטט	בקר	אשר	תיאור השינויים
0	30.09.24	א.ג.א	ע.ד.ר	א.י.	ח.ק.	למכרז

לעיון ○ למכרז ● לביצוע ○ מהדורה/שינוי 0

פרויקט:
הרחבת מט"ש חולית

שם התכנית:
תכנית פיתוח כללית
1:500

לקוח:
מועצה אזורית אשכול

פיקוח וניהול פרוייקט:
אוהד ברוך
ייזום וניהול פרוייקטים (2015) בע"מ

רח' הפנינה 2 רעננה
בניין מייקרוסופט כניסה E1
טל. 09-8852312
פקס. 09-8853901
www.dhvmed.com
dhv med engineering for tomorrow's environment

levels in : m
measures in: m
scale : 1:500
drawing size A1+
project number 1806-002
file number 1806-002-60-00-001
drawing number 1806-002-60-00-001

© DHV MED Ltd.
This drawing may not be reproduced and or made public by print, photocopy, microfilm or any other means, without the prior written permission of DHV MED Ltd., and it may be not be used without such permission for any work other than the one for which it was made