


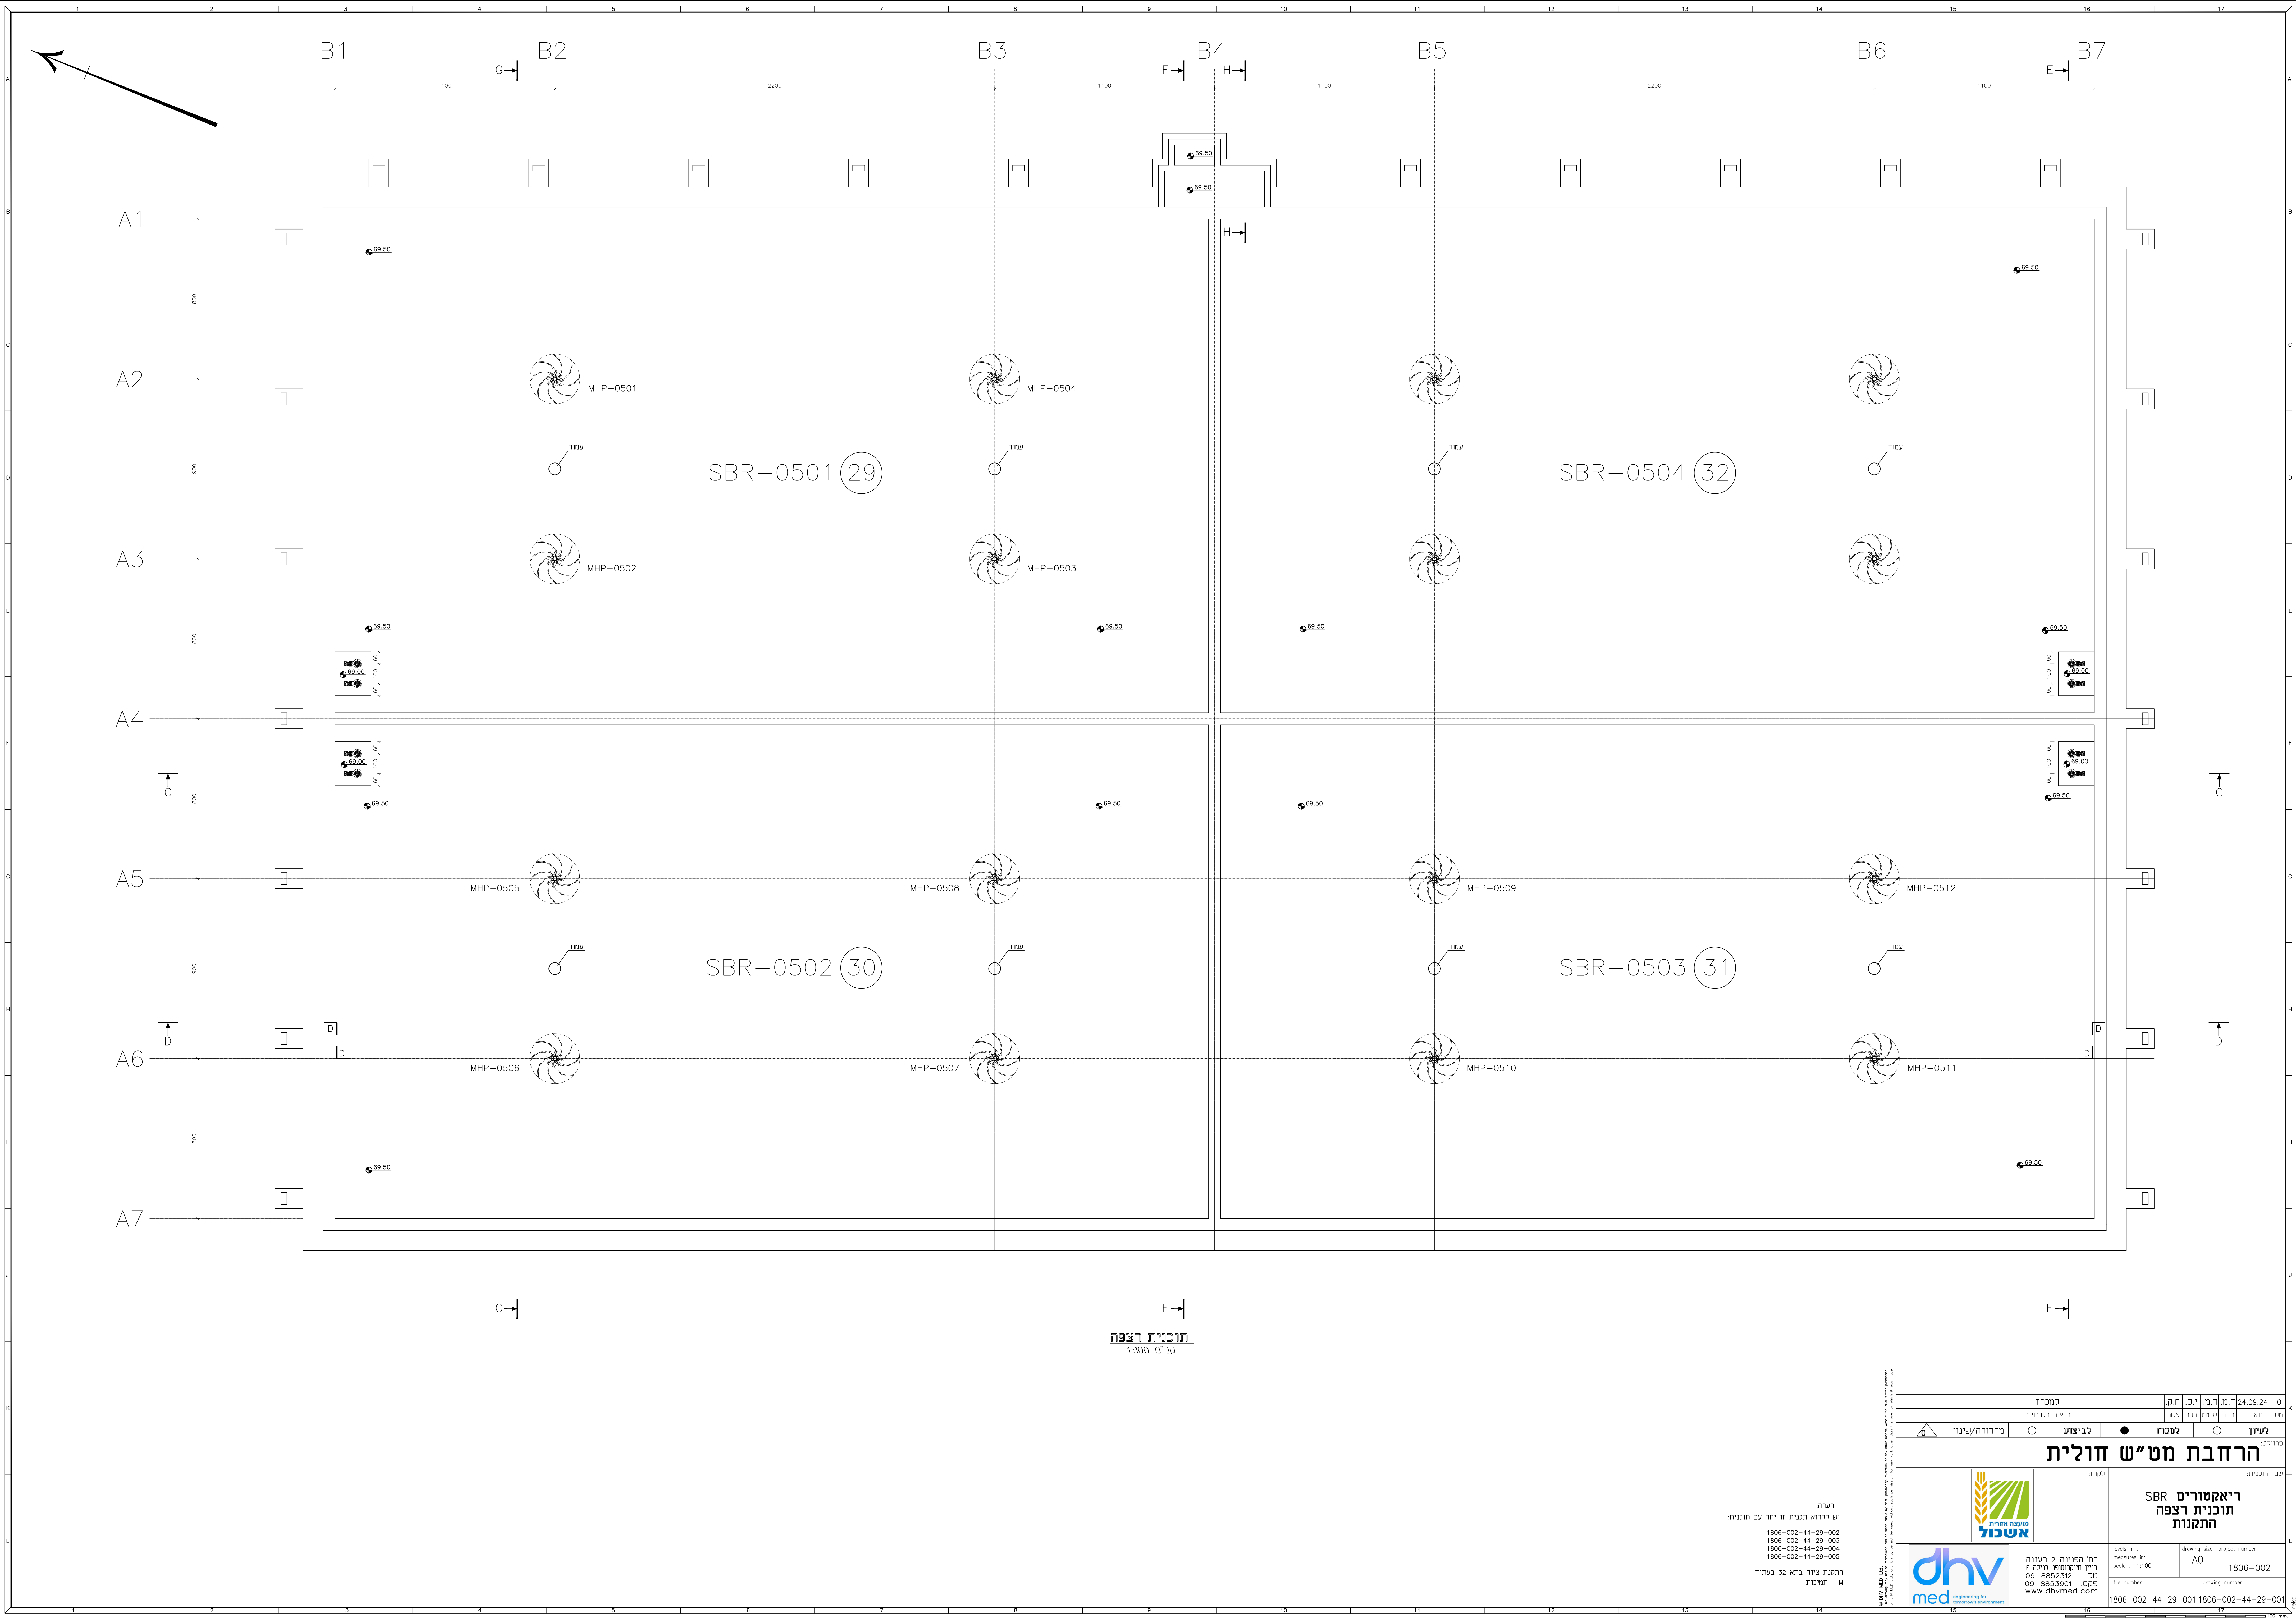

תוכנית רצפה
ט"מ 1:100

הערה:
יש לקרוא תכנית זו יחד עם תוכנית:
1806-002-44-29-002
1806-002-44-29-003
1806-002-44-29-004
1806-002-44-29-005
החבטה ציוד בוא 32 בעודר
מ - תמיכות

למכרז		י.ס.ת.ק.		24.09.24		0
חידוש העניינים		אשר		תכנון		ט"מ
מחזור/רשמי		לביצוע		למכרז		לעיון
פרויקט:						
הרחבת מ"ש חולית						
שם תוכנית:		ריאקטורים SBR תוכנית רצפה התקנות				
דסק:		הערה:				
מספר תוכנית:		מספר תוכנית:		מספר תוכנית:		מספר תוכנית:
1806-002-44-29-001		1806-002-44-29-001		1806-002-44-29-001		1806-002-44-29-001
1806-002-44-29-001		1806-002-44-29-001		1806-002-44-29-001		1806-002-44-29-001