


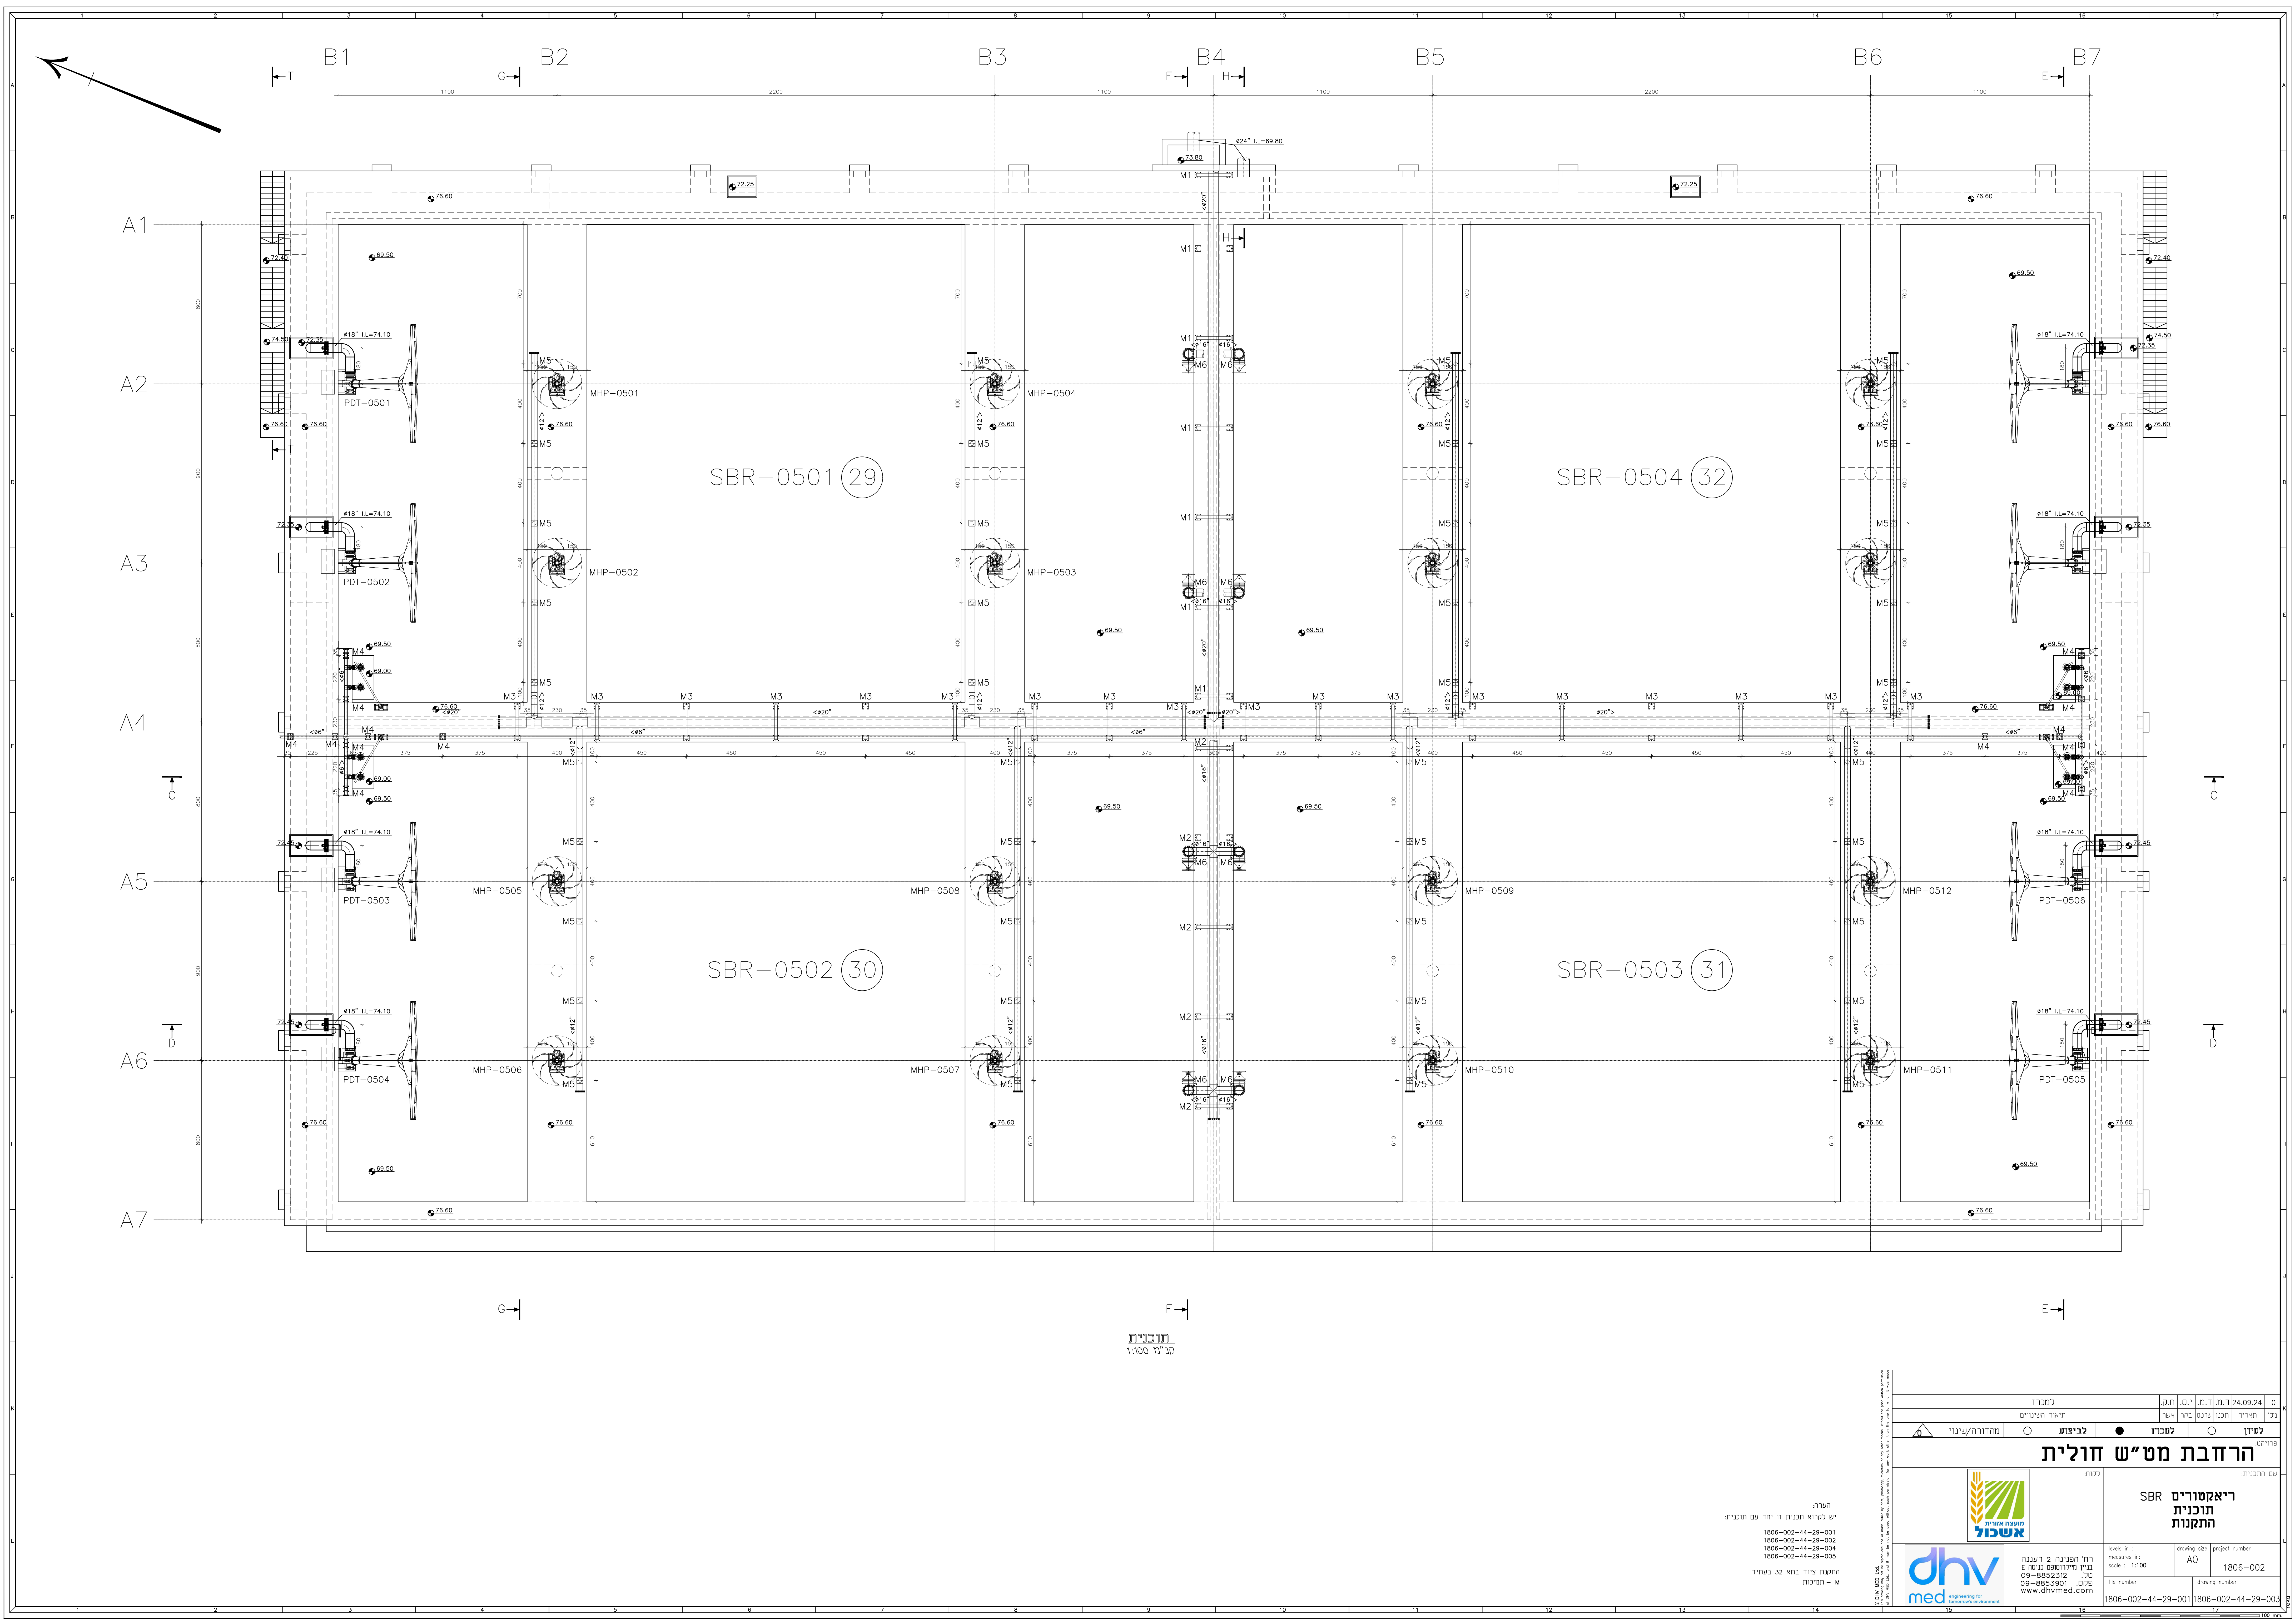

תוכנית
1:100

הערה:
יש לקרוא תכנית זו יחד עם תוכנית:
1806-002-44-29-001
1806-002-44-29-002
1806-002-44-29-004
1806-002-44-29-005
התוכנית צויד בהא 32 בעמוד
מ - תמיכות

למכרז		ד.מ.ד.ת. 24.09.24		0
חידוש העניינים		אשר		ט"ו תשרי
לביצוע	למכרז	לעיון	פירוט	
הרחבת מט"ש חולית				
הערה:		שם התכנית		
		ריאקטורים SBR תוכנית התקנות		
הוצאה לאור		drawing size project number		
		A0 1806-002		
ר"ח הפיקה: 2 רעננה בנין יעקובסון (ניסח) 6 09-8852312 09-8852301 www.dhvmed.com		file number drawing number		
1806-002-44-29-001		1806-002-44-29-003		