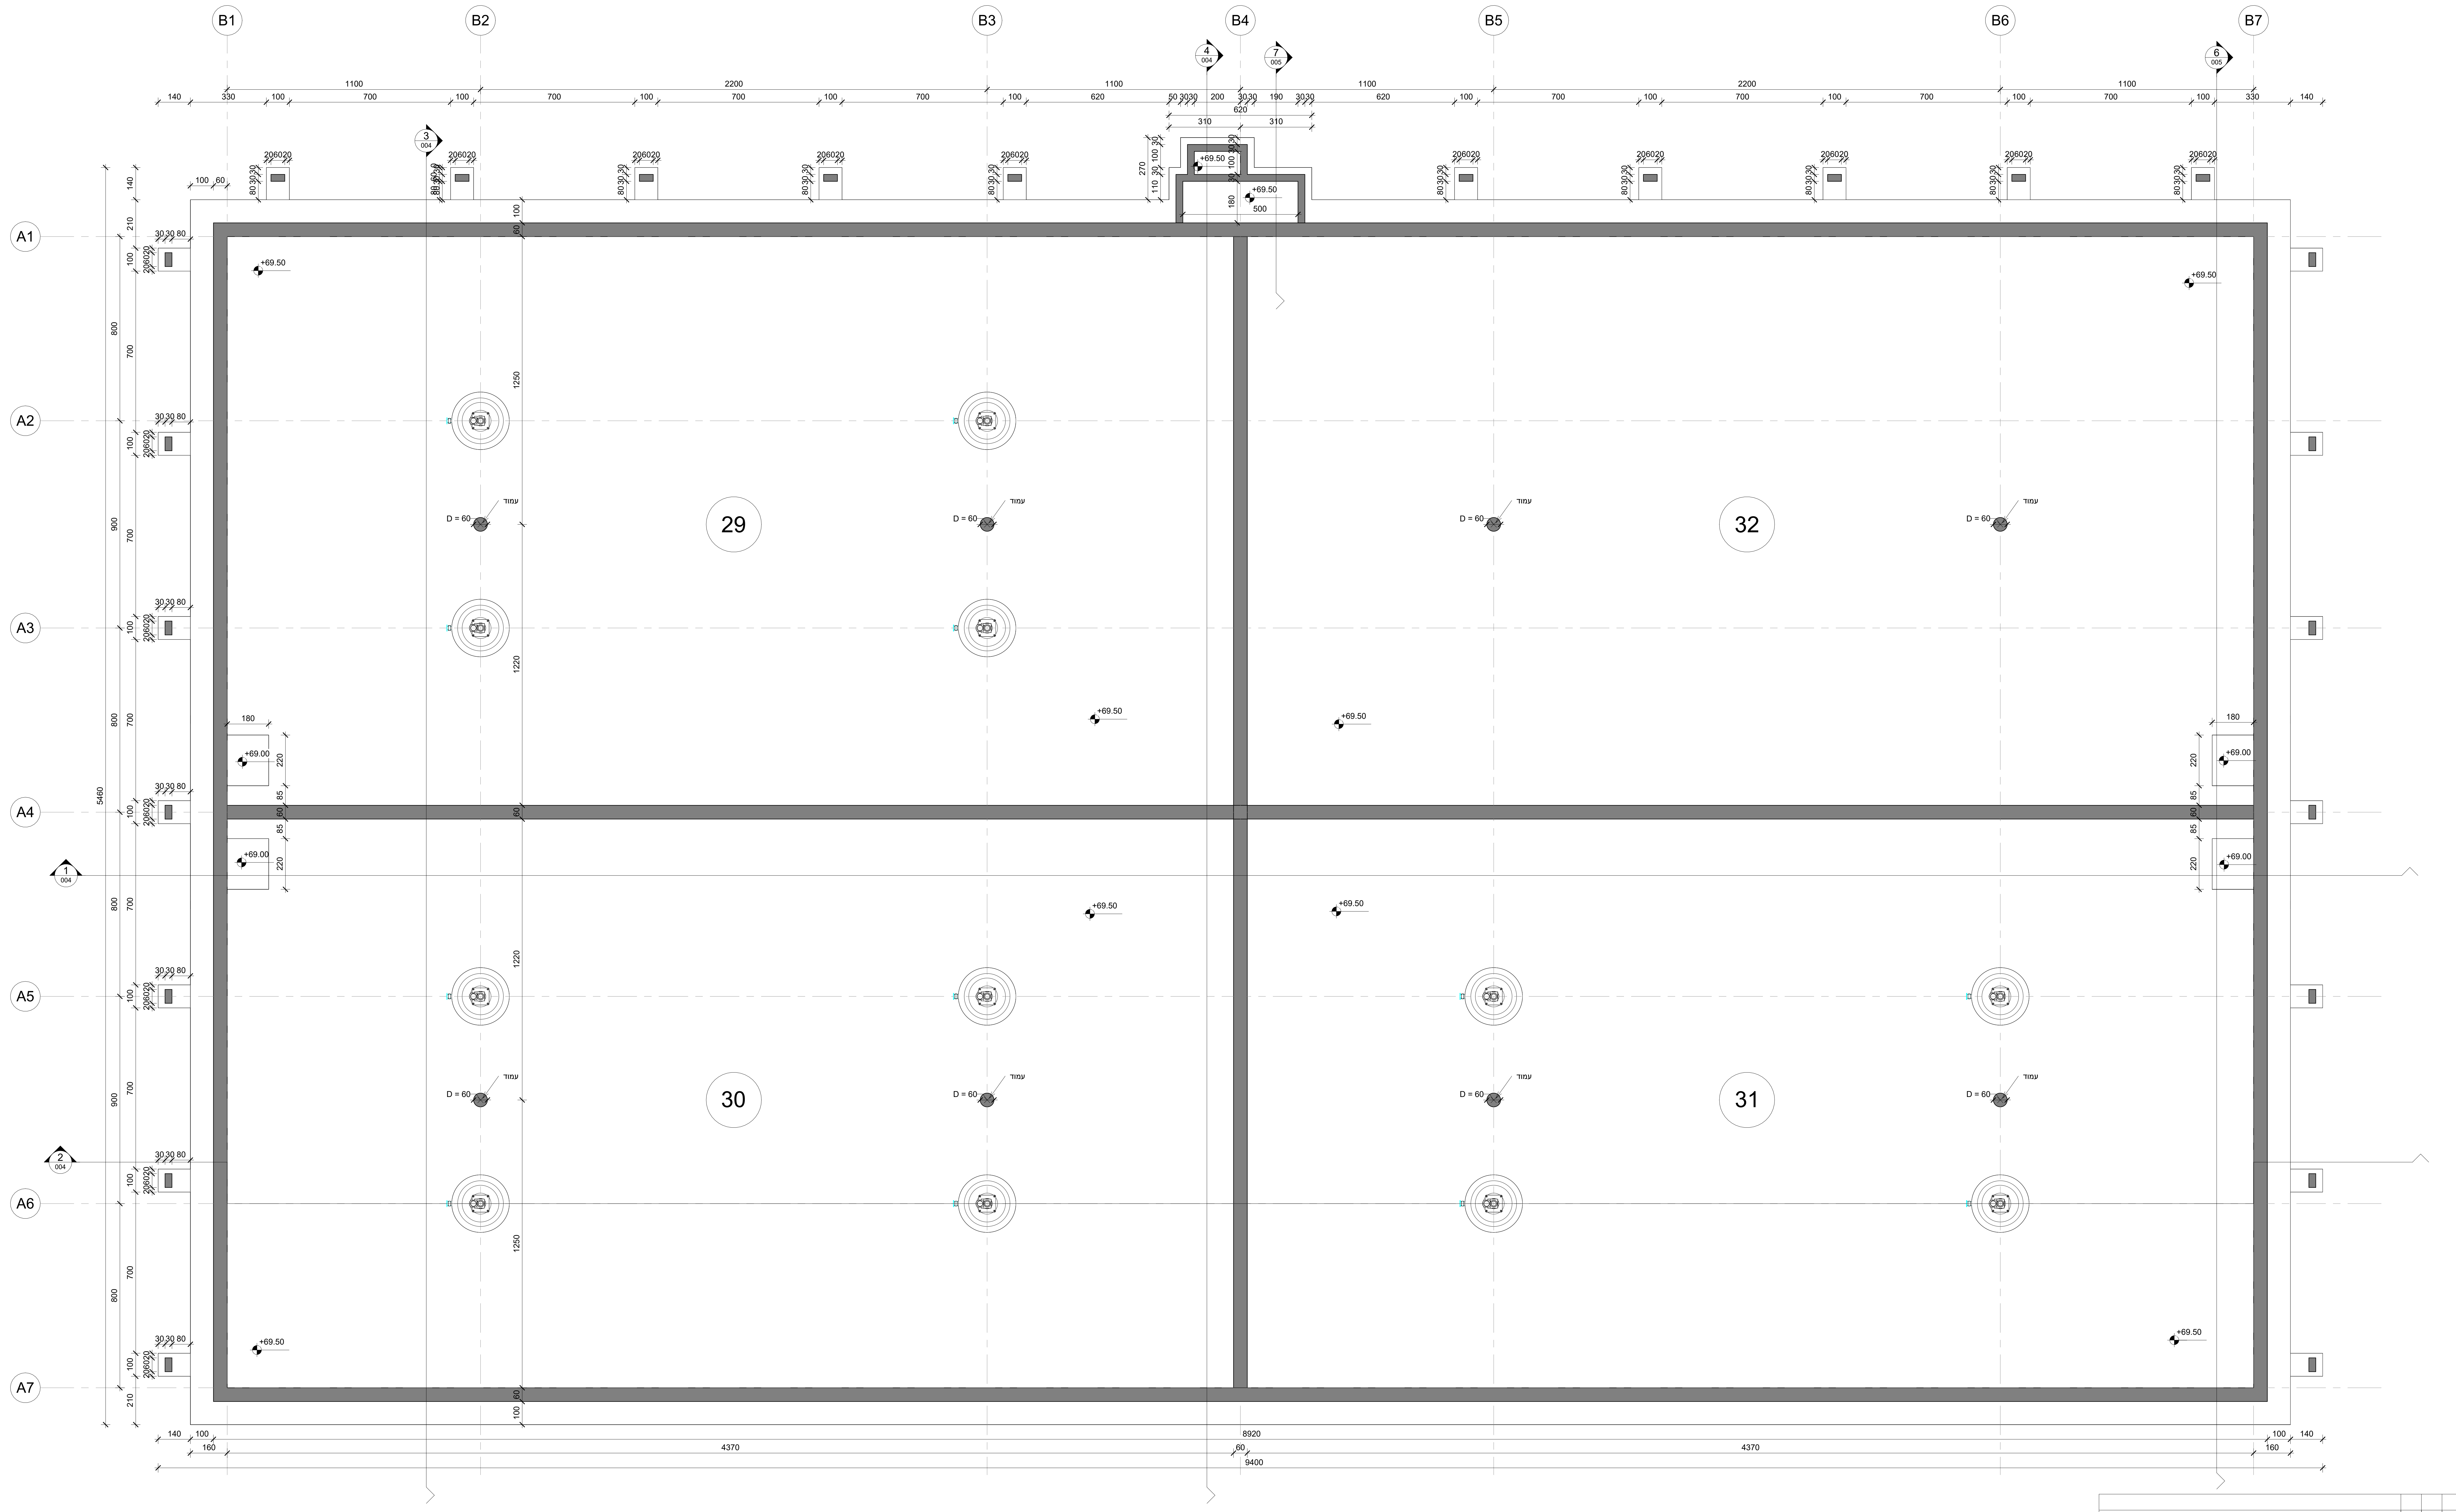
B1
B2
B3
B4
B5
B6
B7
A1
A2
A3
A4
A5
A6
A7
1100
2200
1100
1100
2200
1100
140
330
100
700
620
310
190
200
500
180
270
5460
8920
9400
4370
160
29
30
31
32
D = 60
עמוד
+69.50
+69.00
1
004
2
004
3
004
4
004
7
005
6
005

1 תוכנית רצפה69.60
1 : 100

מס'	תאריך	תכנן	שרטט	בקר	אשר	תיאור השינויים
1	18.09.24	א.כ.	י.פ.	י.ס.	ח.ק.	למכרז

○ לעיון ● למכרז ○ לביצוע 1

פרוייקט:
הרחבת מט"ש חולית

שם התכנית:
ריאקטורים SBR
תוכנית רצפה

לקוח:
מועצה אזורית אשכול

רח' הפנינה 2 רעננה
בניין מייקרוסופט כניסה E1
טל. 09-8852312
פקס. 09-8853901
www.dhvmed.com

LEVELS IN: m
MEASURES IN: cm
SCALE: 1 : 100
DRAWING SIZE: A0
PROJECT NUMBER: 1806-002
FILE NUMBER: 1806-002-20-29-001
DRAWING NUMBER: 1806-002-20-29- 001

© DHV MED Ltd.
This drawing may not be reproduced and or made public by print, photocopy, microfilm or any other means, without the prior written permission of DHV MED Ltd., and it may be not be used without such permission for any work other than the one for which it was made