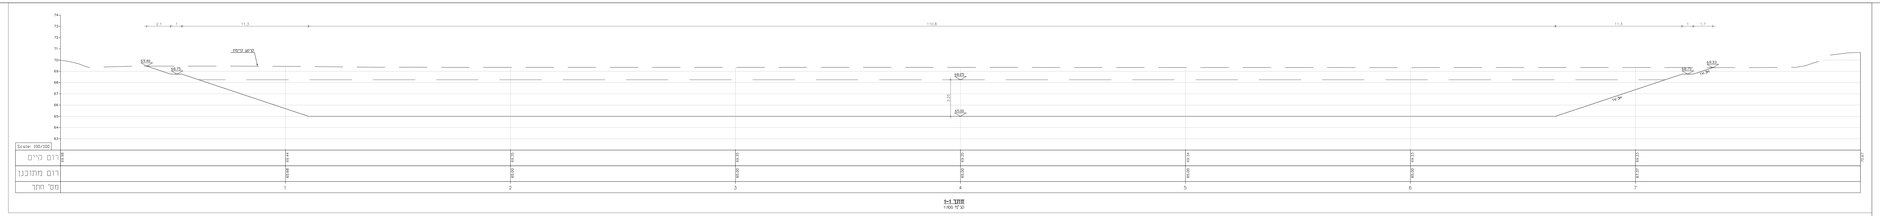

חתך 1-1
סב"מ 1:100

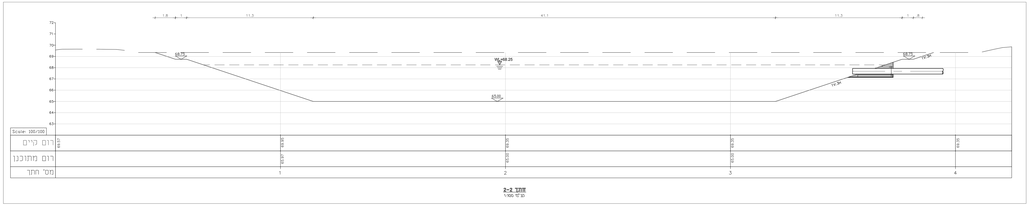

חתך 2-2
סב"מ 1:100

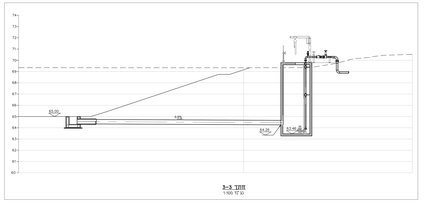

חתך 3-3
סב"מ 1:100

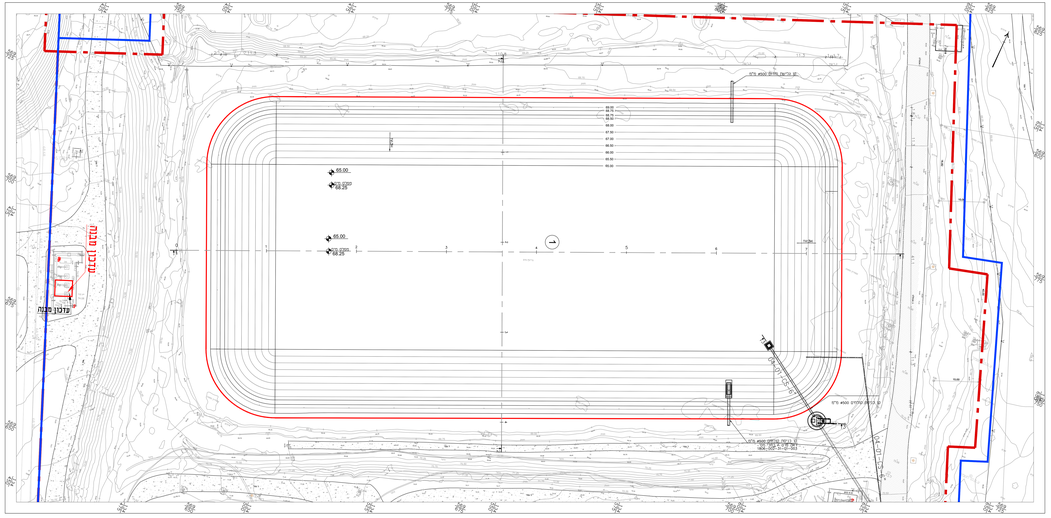
