


מקרא

- אזורי חפירה
- אזורי מילוי

הגדרה הרשת בגודל 5:5 מ.

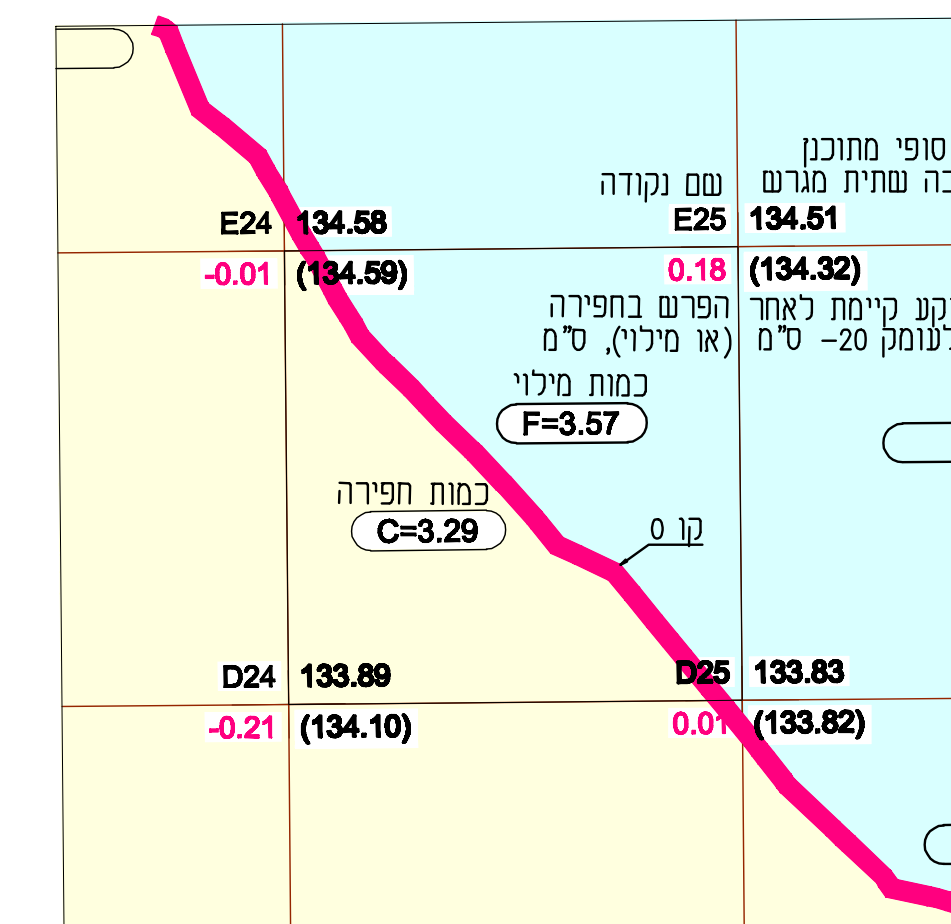

1. הרשת בגודל 10:10 מ.

כמויות:


חישוב לעומק 20 ס"מ: 3,000 מ"ר
 חפירה: 325 מ"ק
 מילוי: 10 מ"ק

רשת עבודות נפר קנה מידה 1:100

16

מטע אבוקדו

מטע אבוקדו

 


מ"ר	עבודות שוטיות	למחר	לאחר	לביצוע
1				
2				
3				
4				
5				
6				
7				
8				
9				
10				
11				
12				

ניליון 1
 שם הפרויקט: **חוף ניר-930**
 תחנת: פיתוח שלב א'
 קנה: 1:100
 תאריך: 01/01/2026

קריב
 אדריכלי נוף בע"מ
 Kariv Landscape Architects Ltd.
 רוד זאב ורובינטיץ' 1051341
 Ramat Gan 5852520
 תל אביב-יפו 6109090
 טל: 072-644-8288
 פקס: 072-644-8277
 E-mail: kariv@gmail.com

המבצע אחראי בכדין והעובדות והחשבונית בחשבונית על התבונה לבקר
 את כל הפרטים בענין כל שאלה או אי-הבהרה עקב ליקויים בחשבונית.
 אין תביעה מיוחדת בפרויקט.

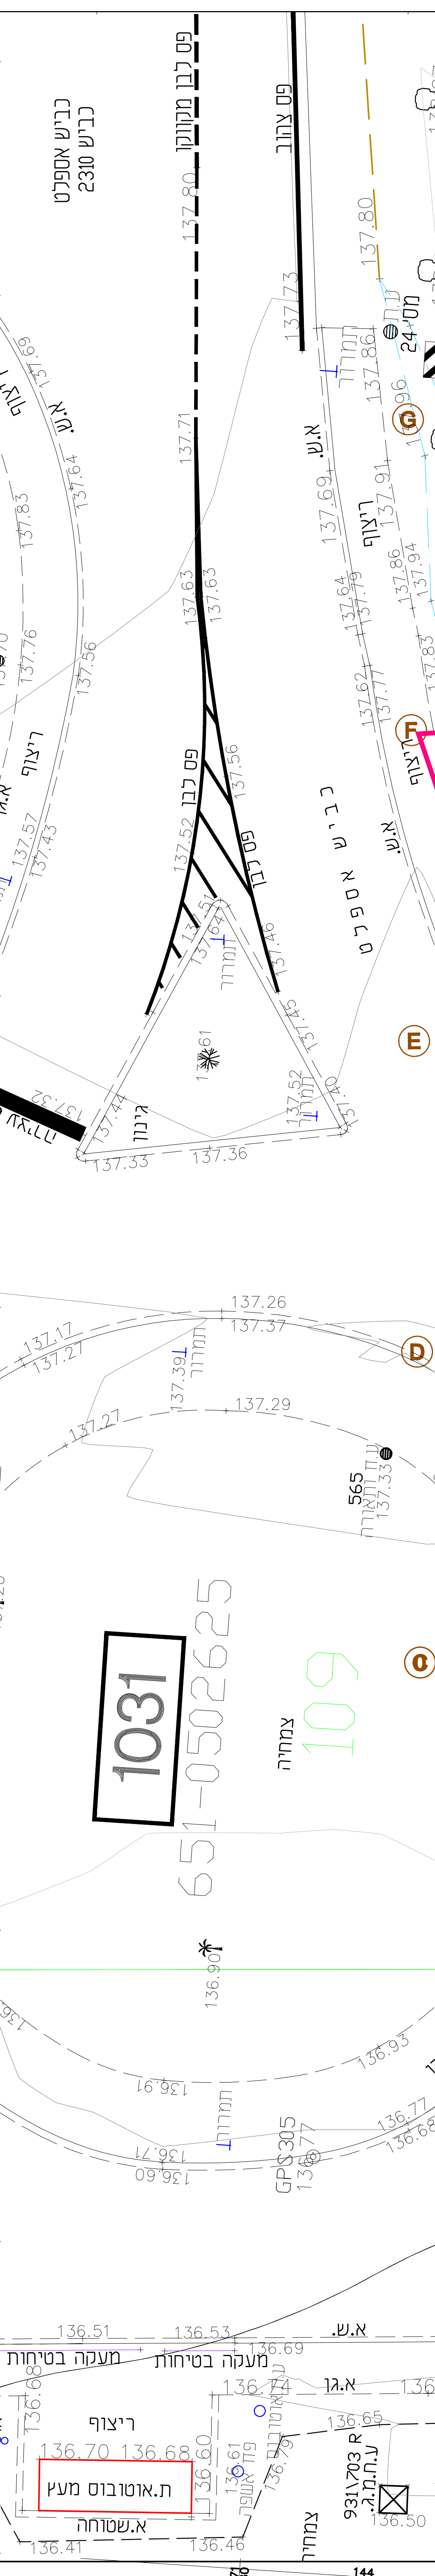

מטע אבוקדו